





planta superior

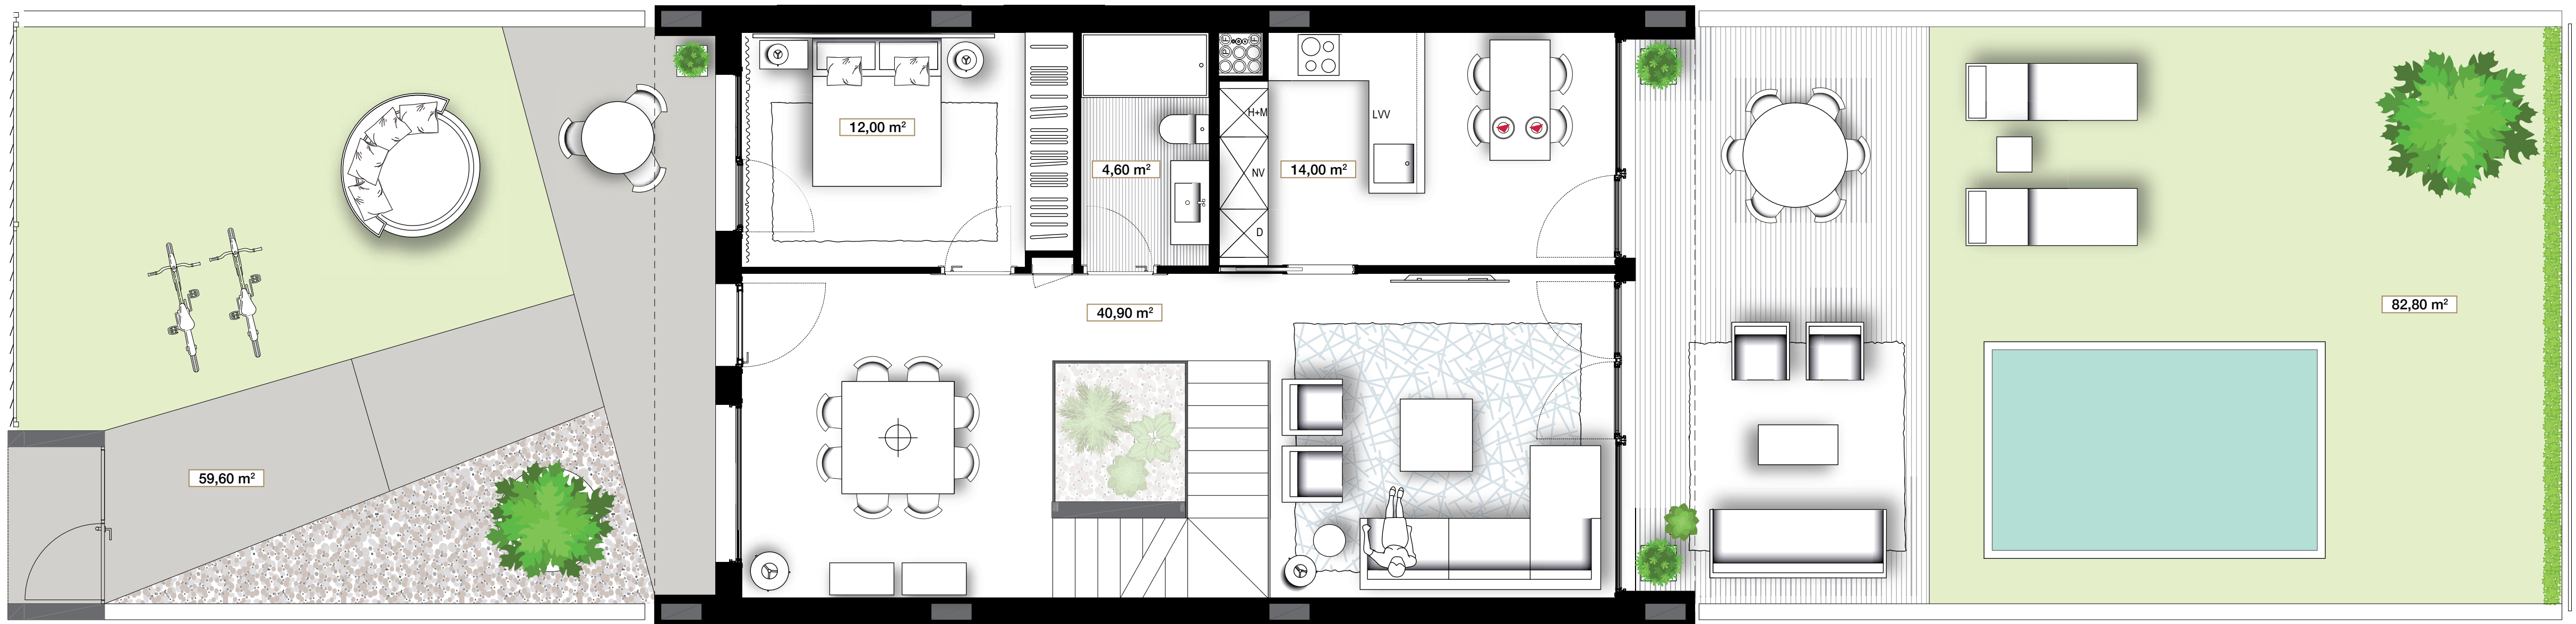

planta principal

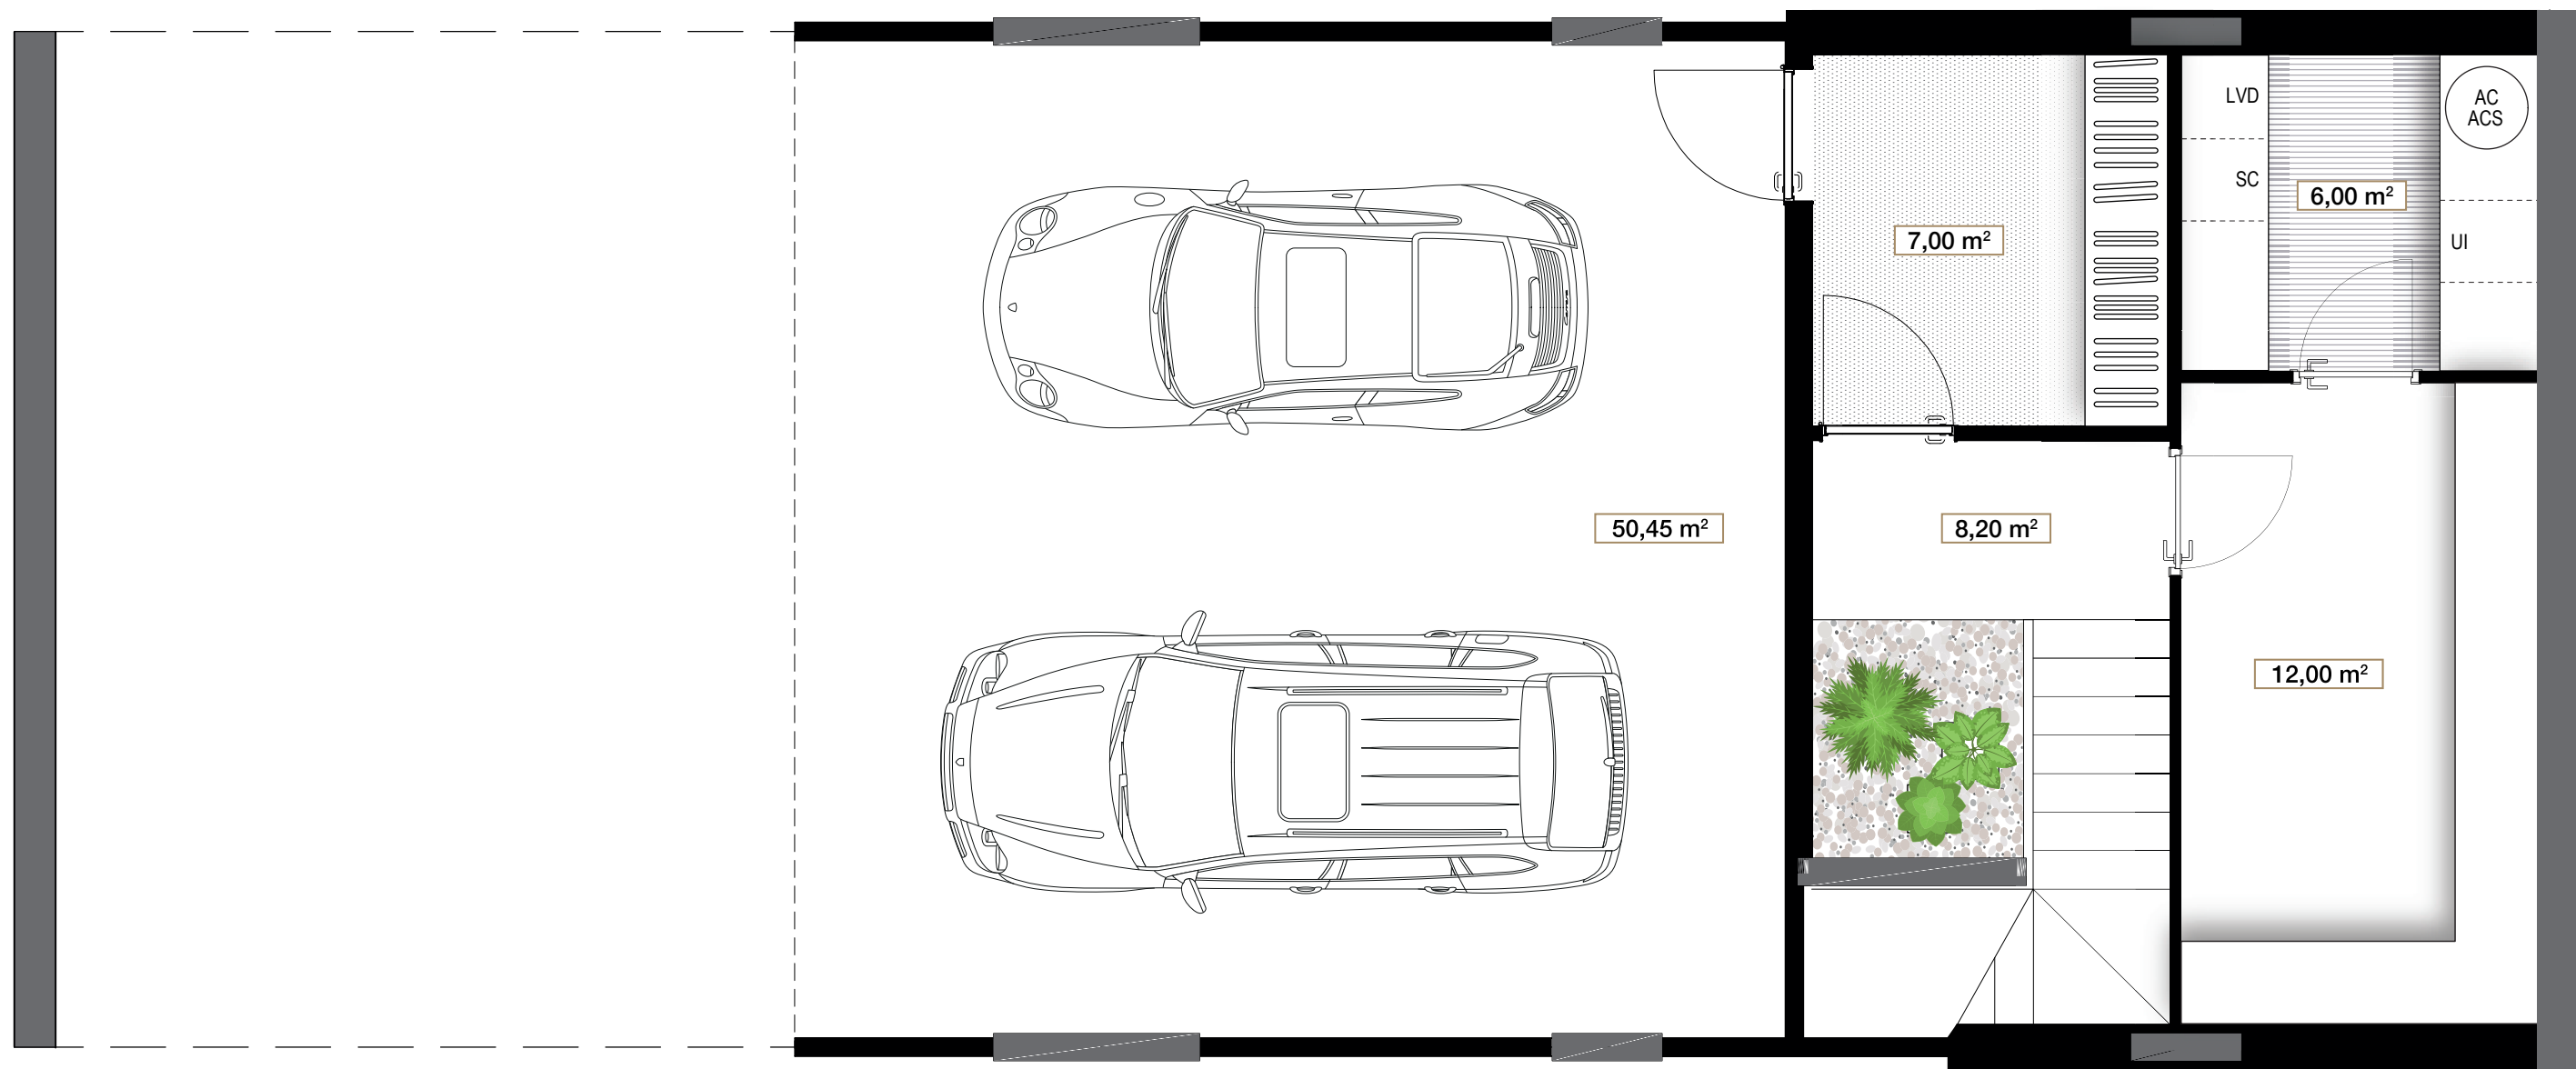

planta inferior

c/ hospitaleros

31

superficie útil vivienda 173,10 m²

superficie útil vehículos 50,45 m²

(garaje: vehículos + paso de circulación = 89,77 m²)

superficie jardín + porche 142,40 m²