
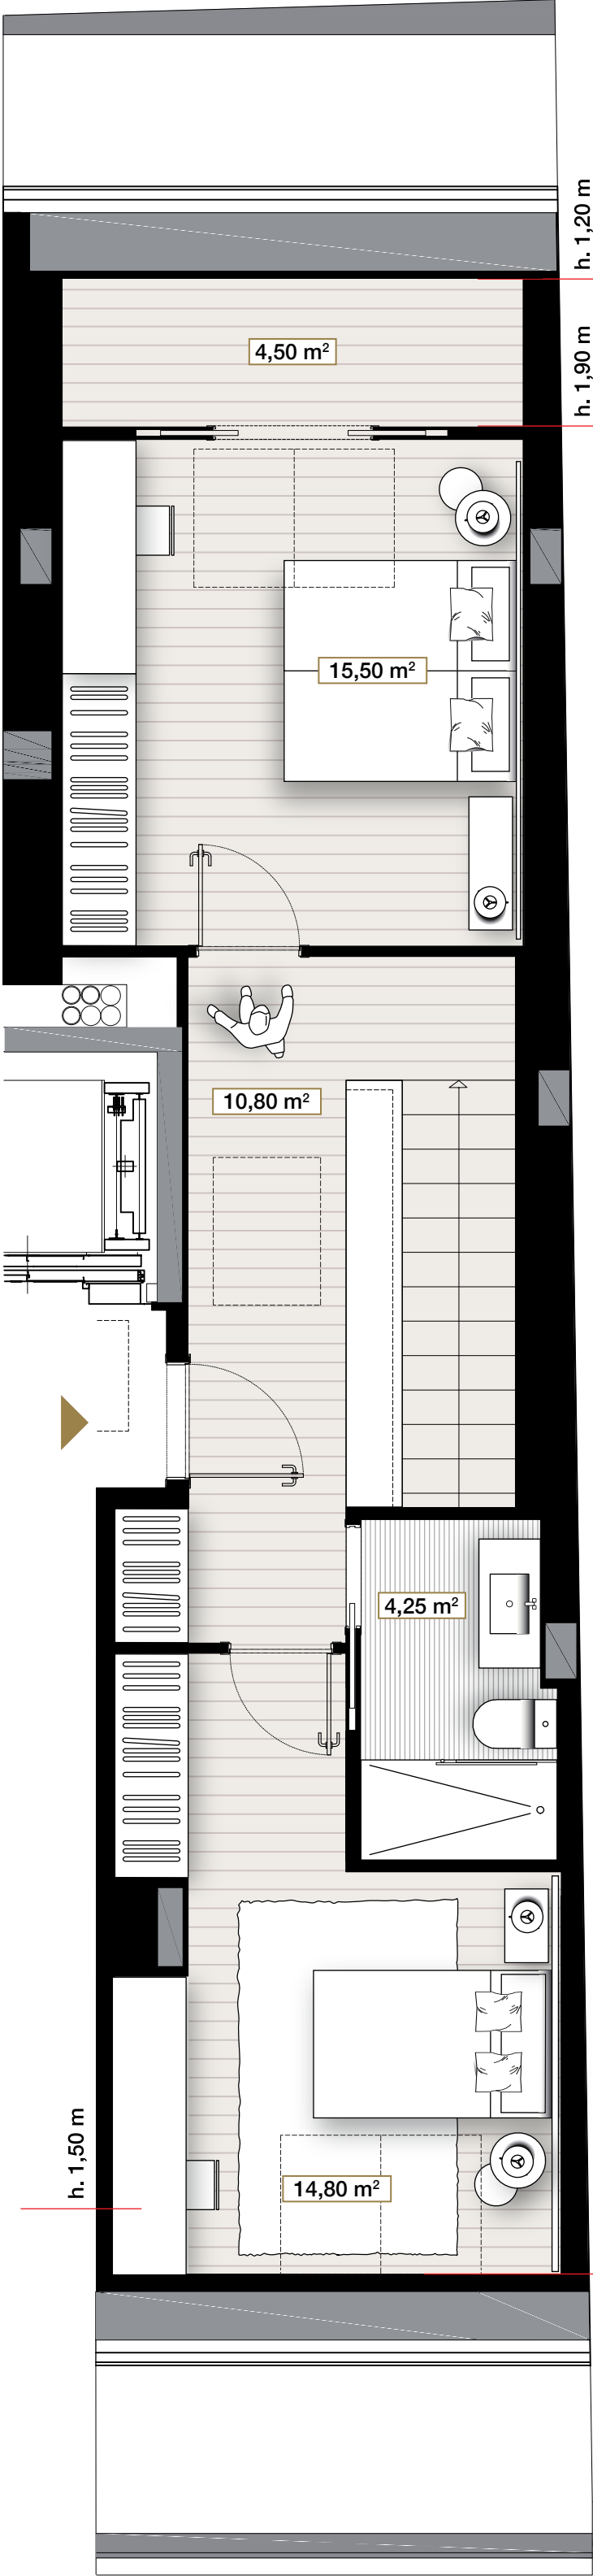


fusión de historia y vanguardia
 viviendas exclusivas
 obra nueva

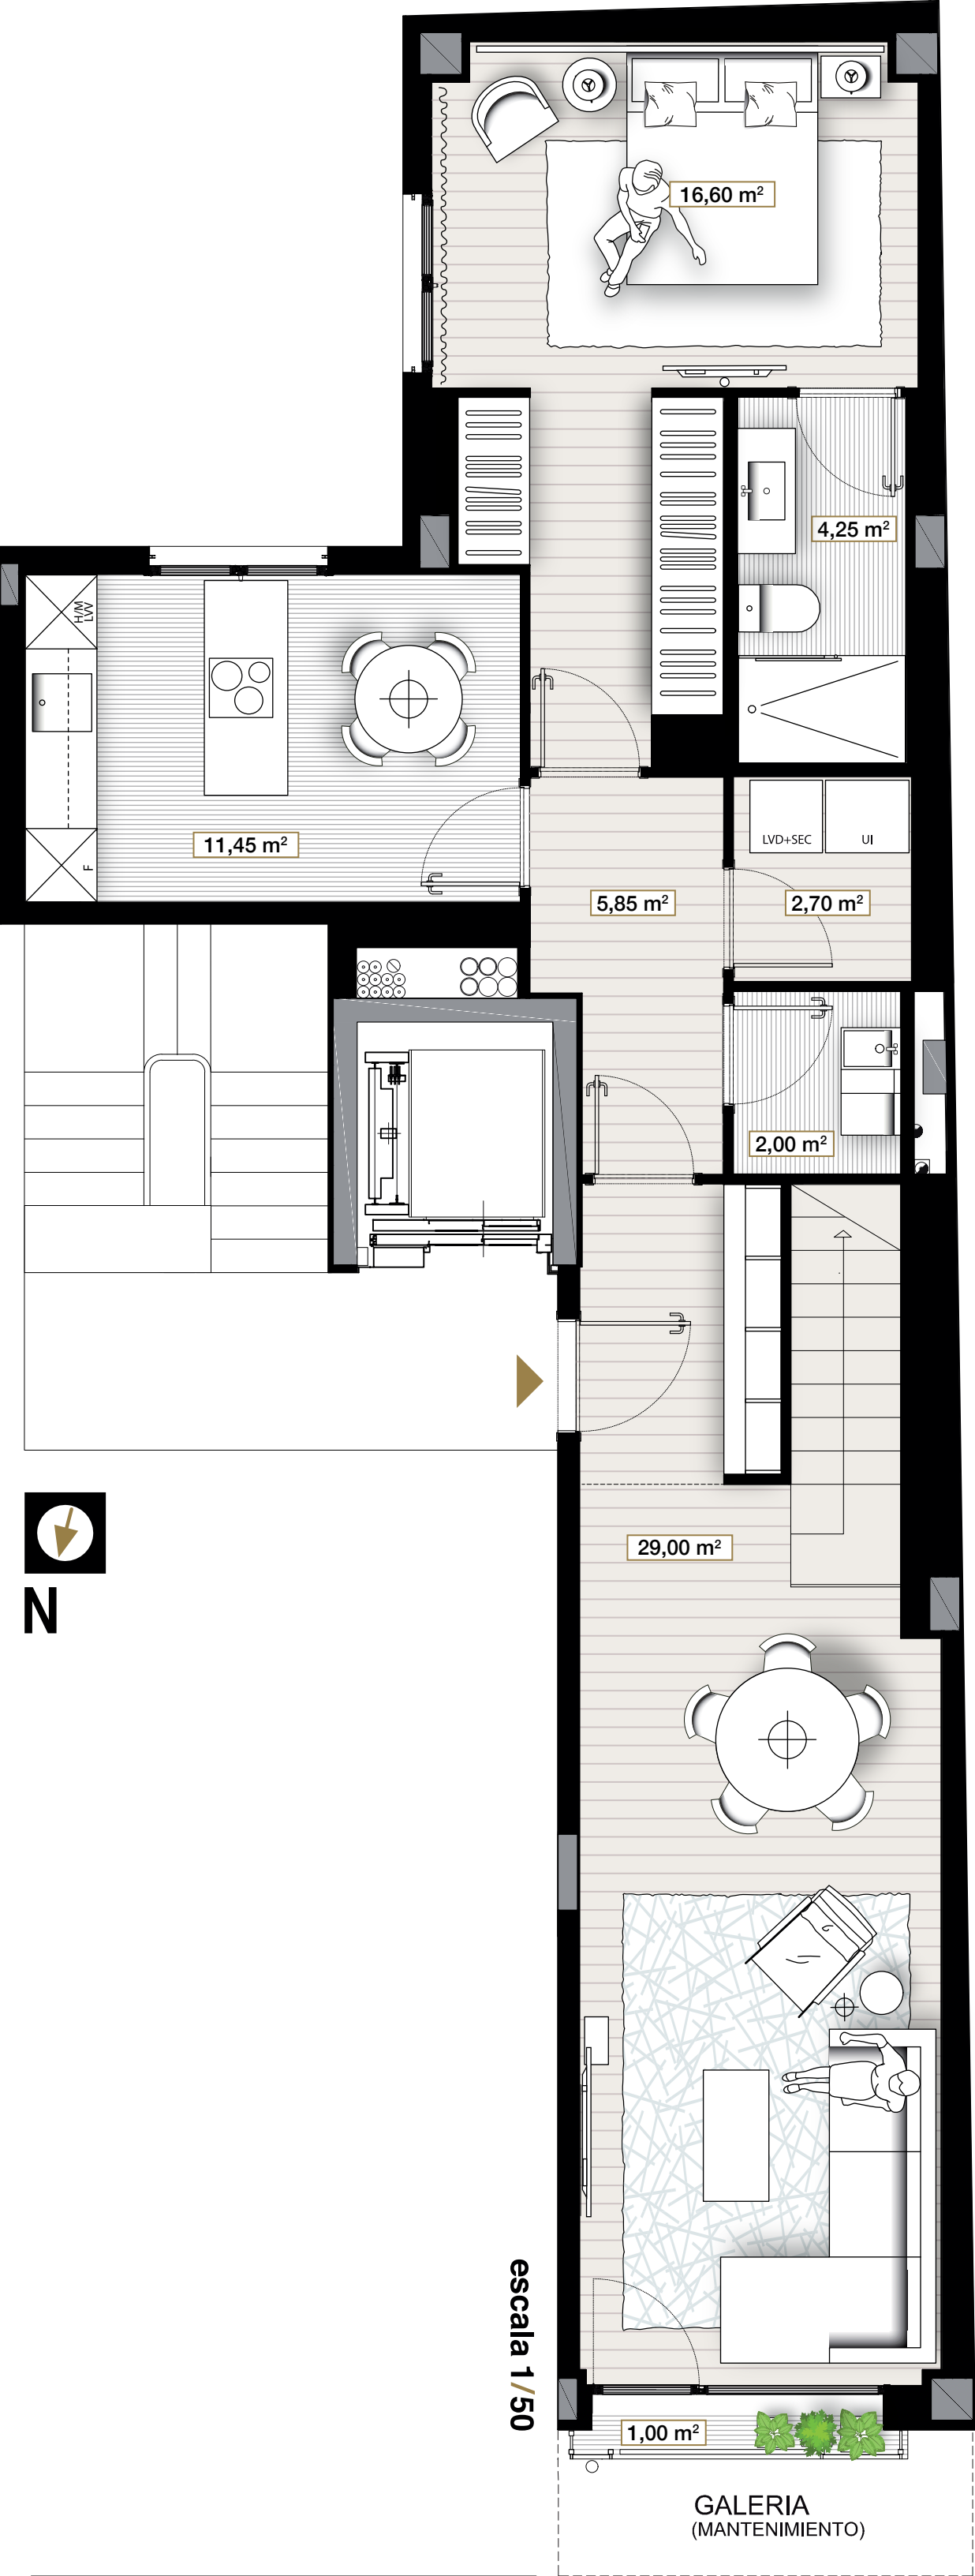

Proyecto: Iñaki Echeandía. Vivantis Design • Superficies previstas según el Proyecto Básico; podrán experimentar modificaciones en el desarrollo del proyecto de ejecución

4°A

sup. útil total
 sup. construida

122,70 m²
 173,00 m²

promueve:
 CREATIVE HOME

gestiona:
 vivantis
 proyectar · construir · vivir

propuesta de interiorismo representado a escala, con medidas reales • armarios empotrados • cocinas equipadas • baños amueblados • suelo radiante • aerotermia