



Superficies previstas según el **Proyecto Básico**; podrán experimentar modificaciones en el desarrollo del proyecto de ejecución. **Suelo radiante y refrigerante. Aerotermia. Recuperador de calor. Calificación energética A**
Propuesta de amueblamiento y decoración representado a escala, con medidas reales. Armarios empotrados, grafiados con perchas, incluidos. Resto de mobiliario no incluido.

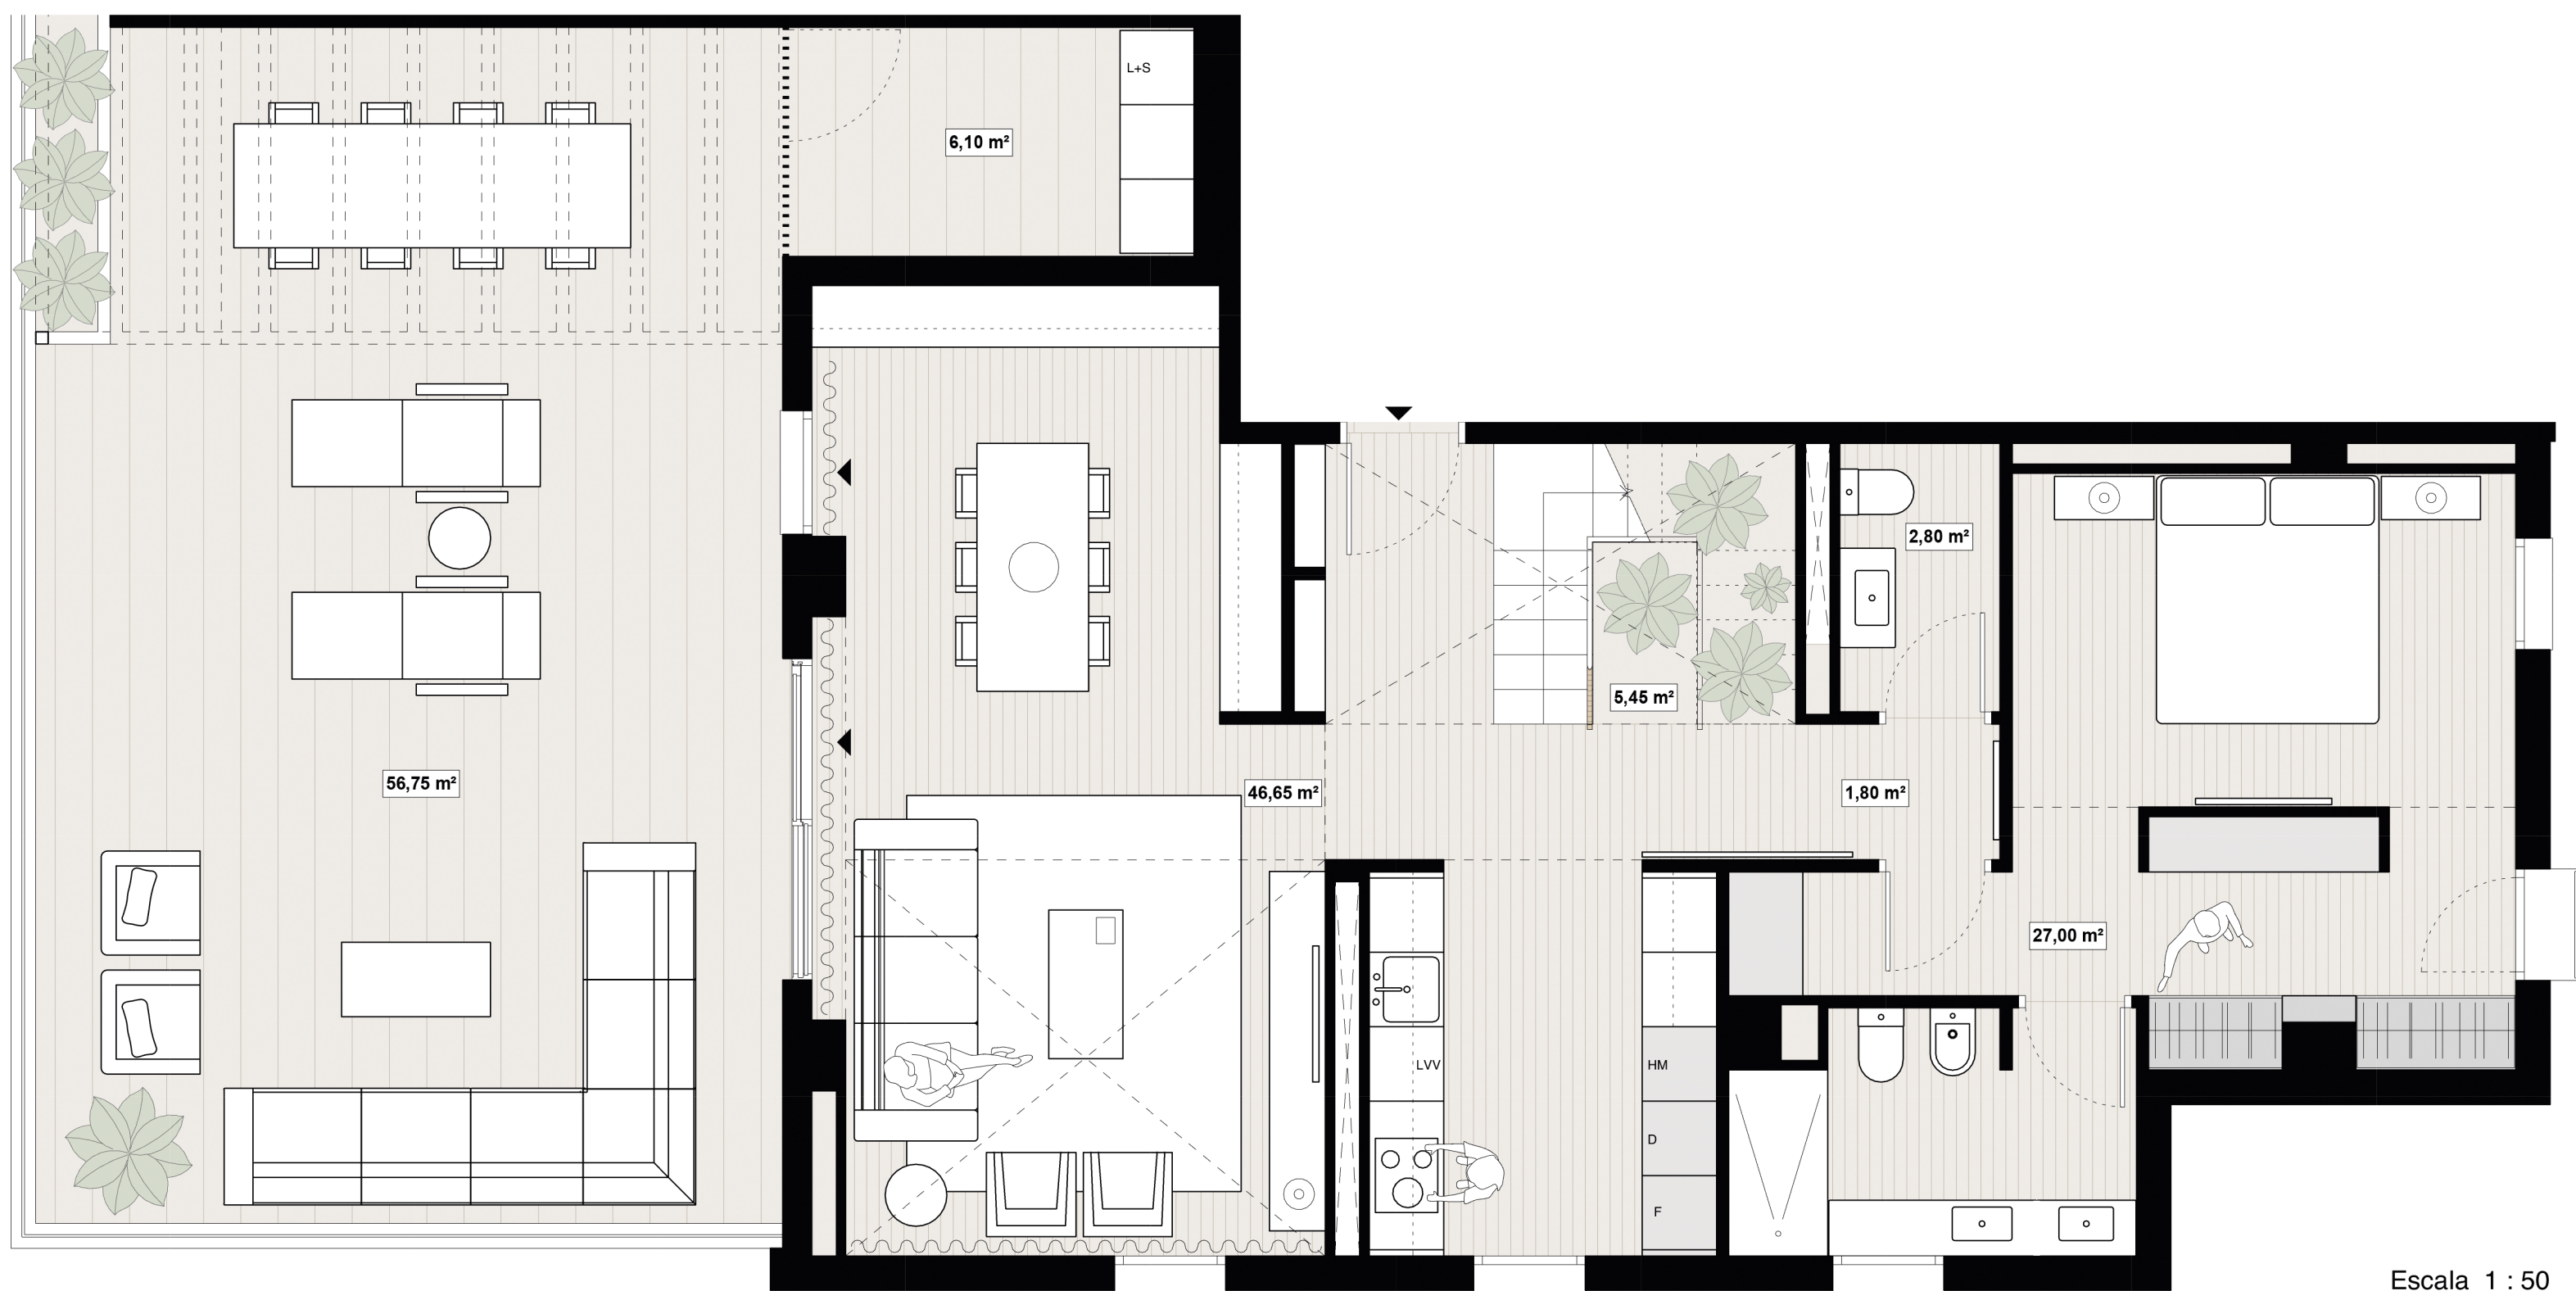

Escala 1 : 50

Torre Millenium

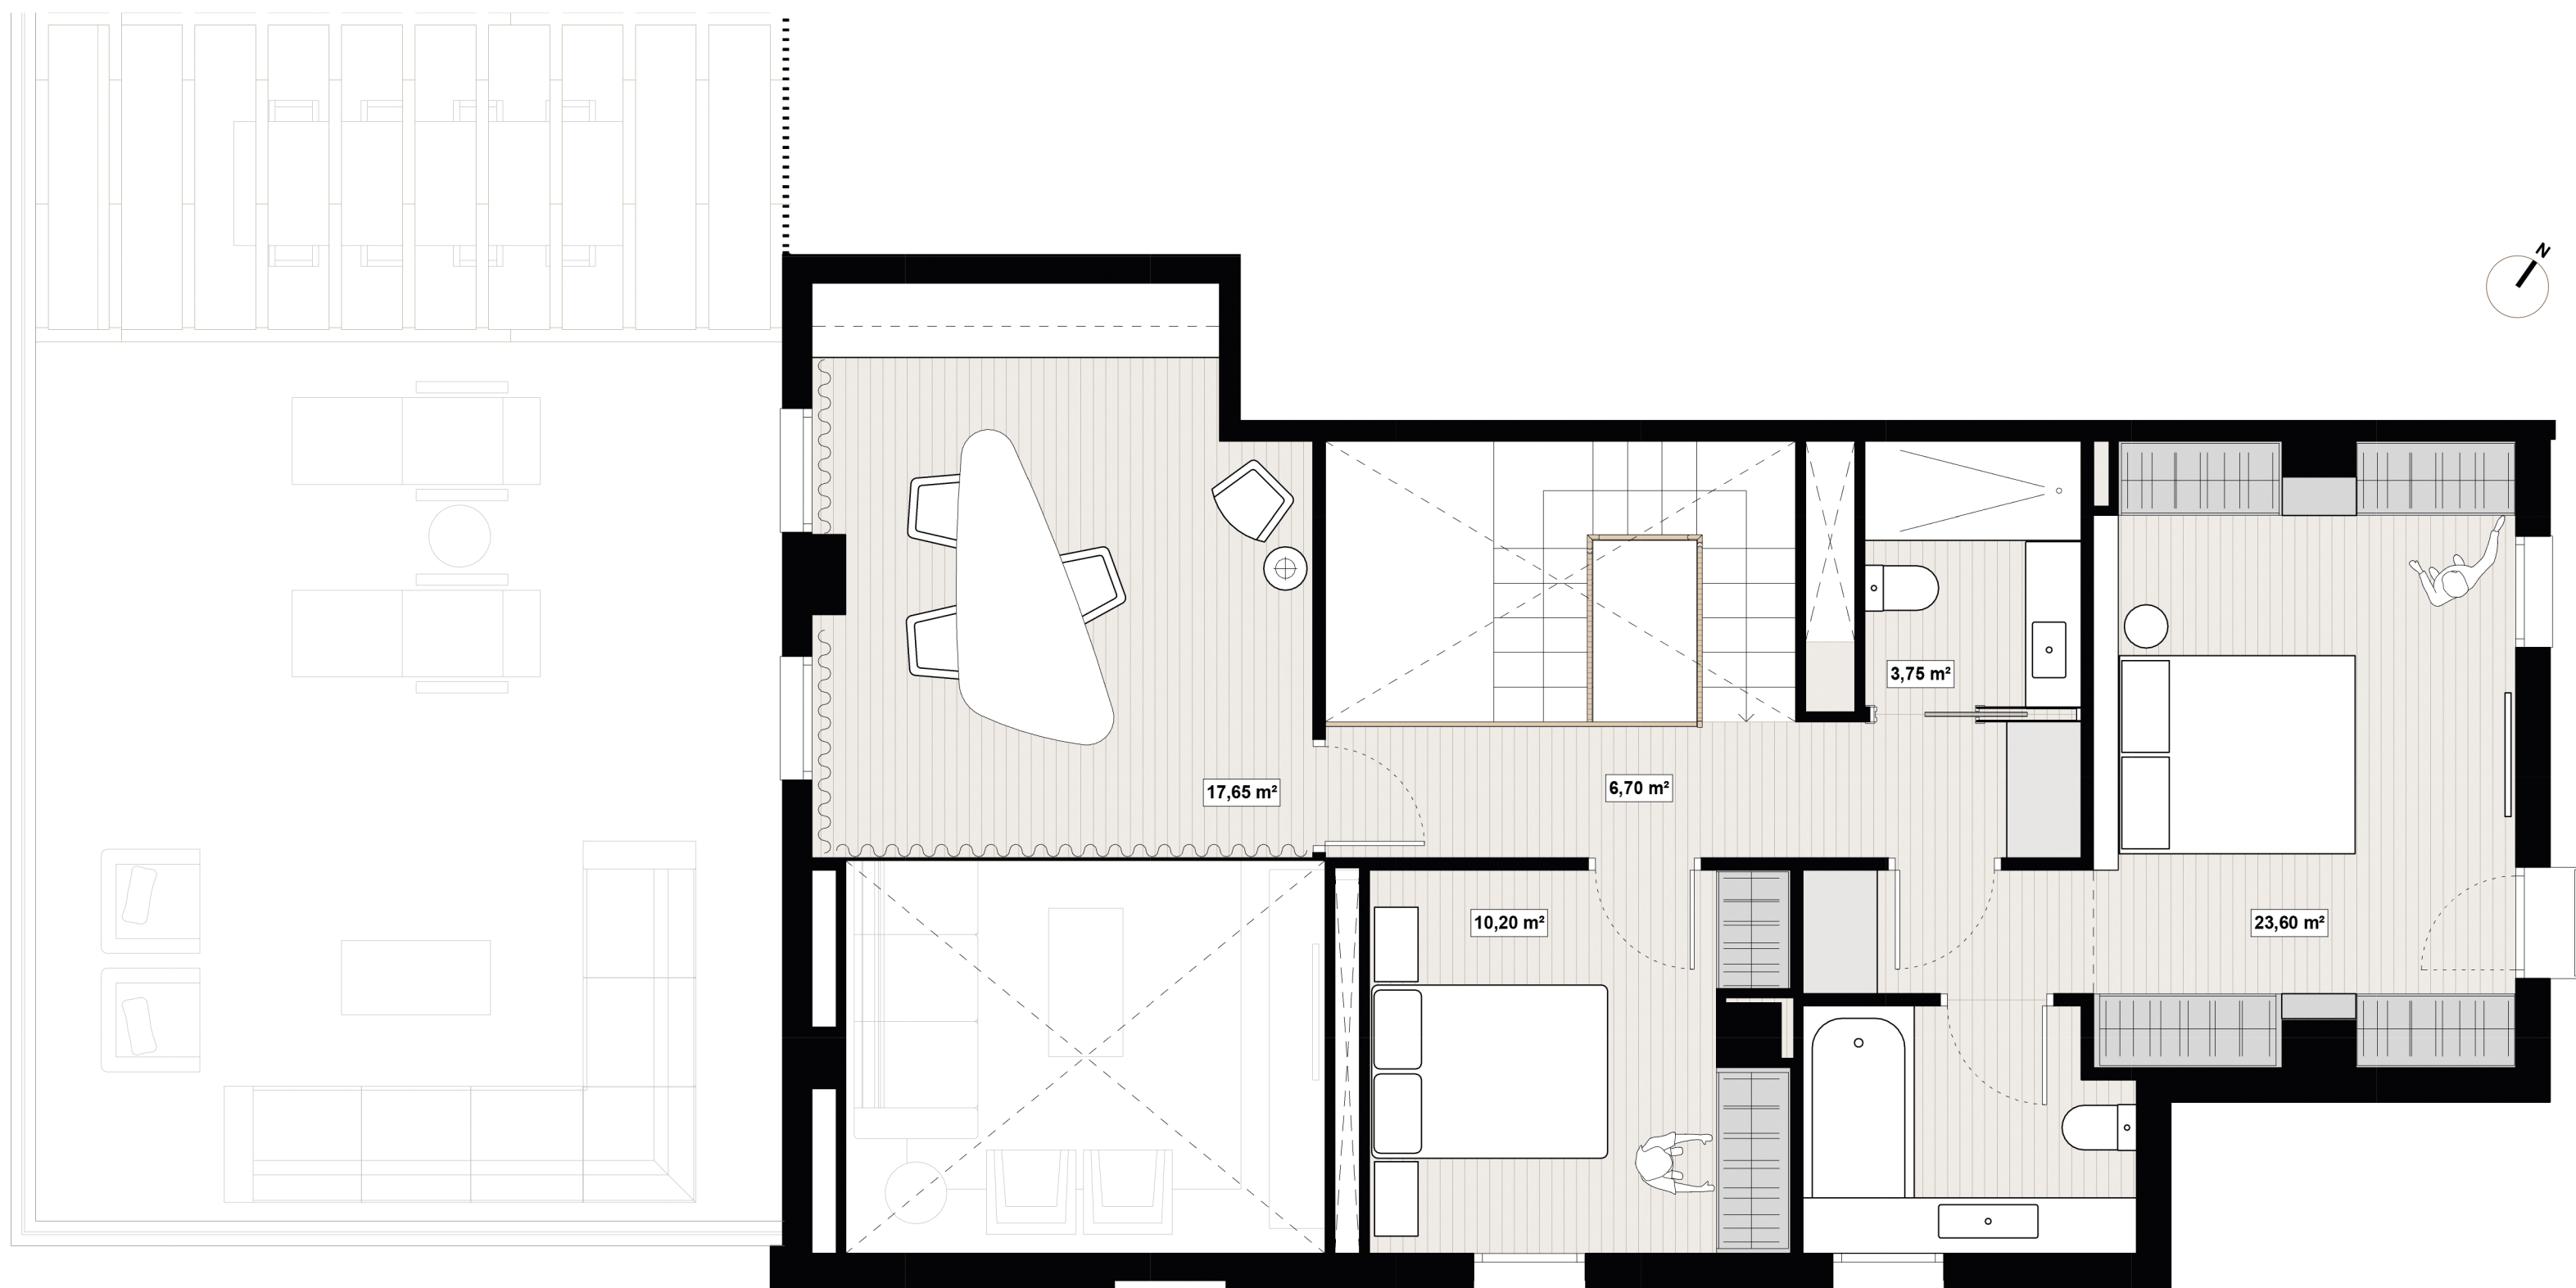

opción estudio

10ºA

superficie útil vivienda..... **151,70 m²**
superficie terraza..... **56,75 m²**

Promueve

TORRE MILLENIUM UTE

