


Superficies previstas según el **Proyecto Básico**; podrán experimentar modificaciones en el desarrollo del proyecto de ejecución. **Suelo radiante y refrigerante. Aerotermia. Recuperador de calor. Calificación energética A**
Propuesta de amueblamiento y decoración representado a escala, con medidas reales. Armarios empotrados, gratiados con perchas, incluidos. Resto de mobiliario no incluido.

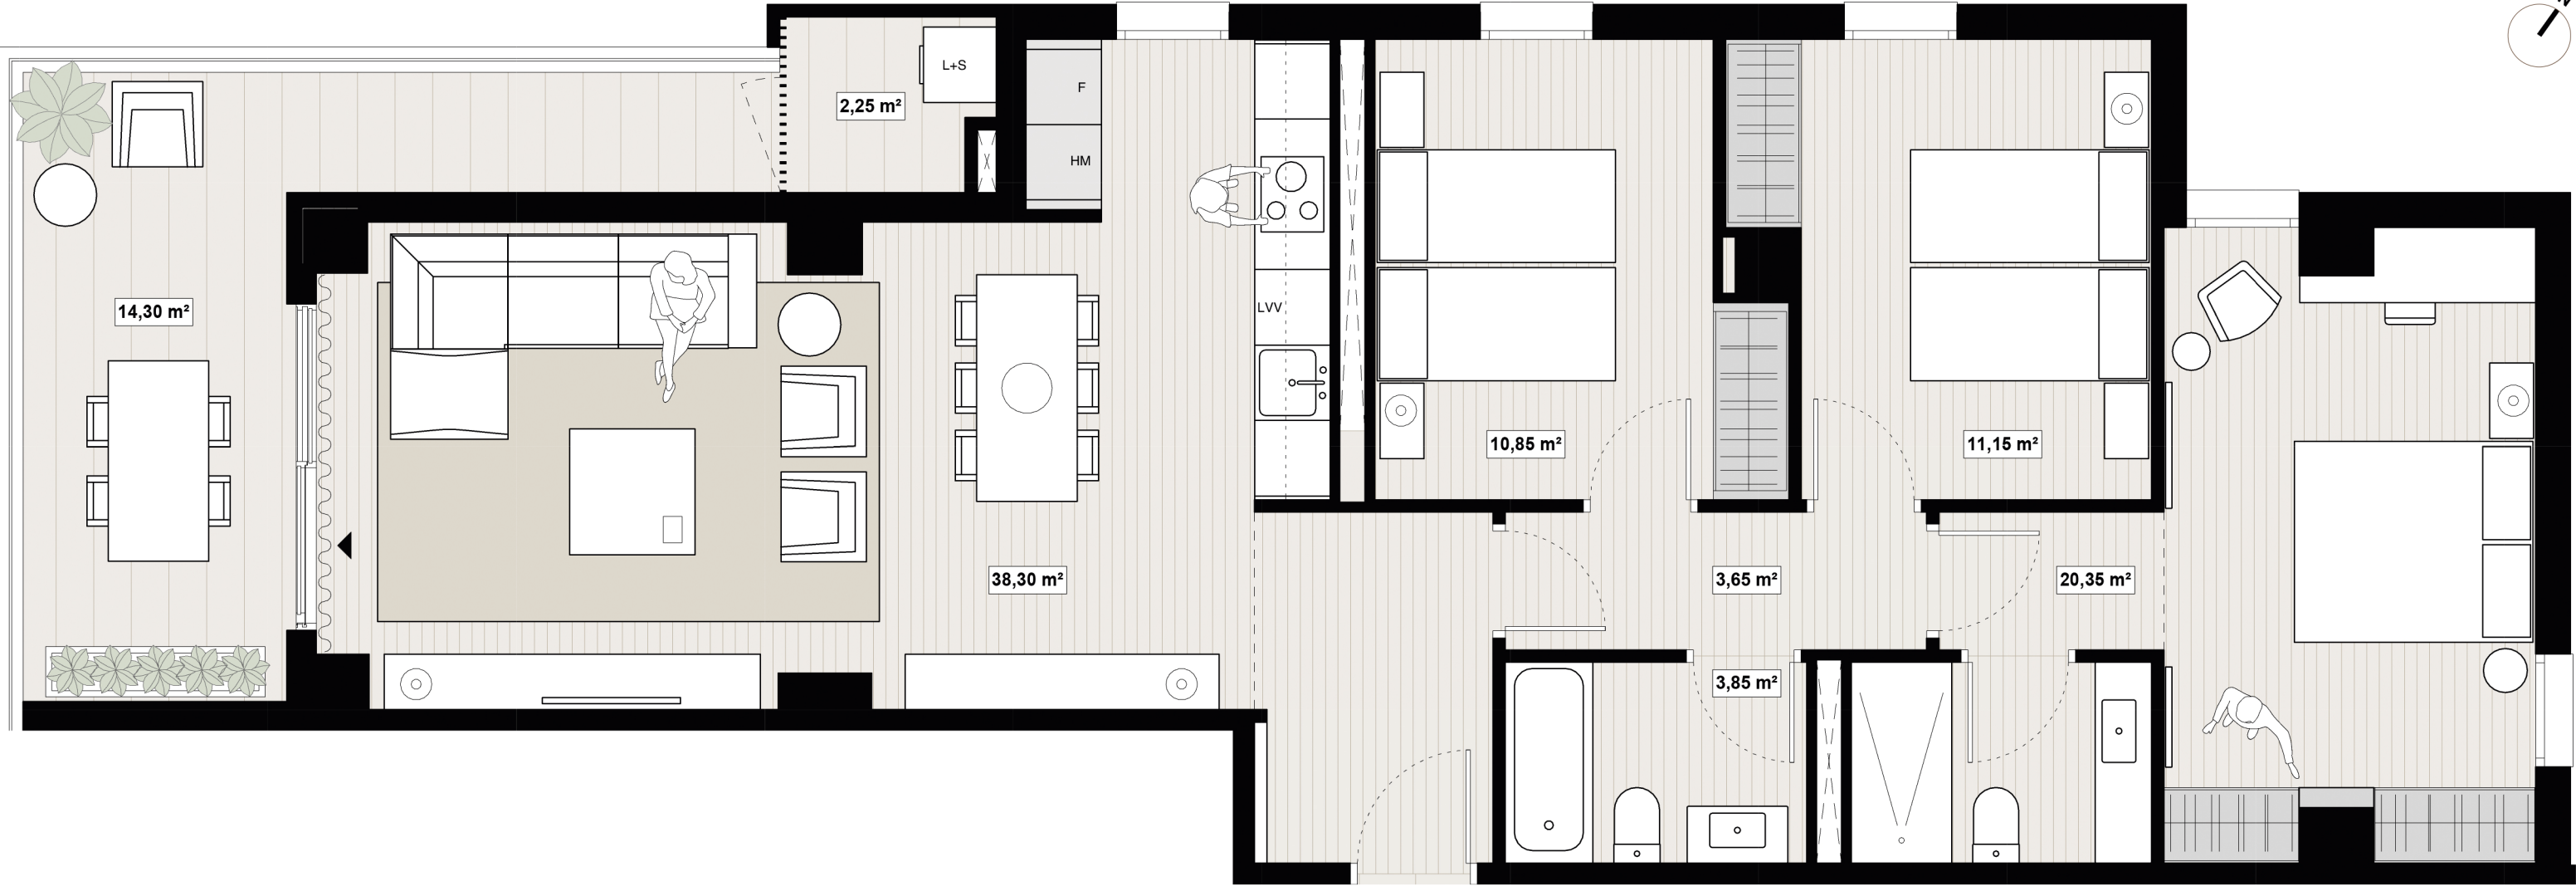

Escala 1 : 50

Torre Millenium



4°C

superficie útil vivienda..... **90,40 m²**
superficie terraza..... **14,30 m²**

Promueve

TORRE MILLENIUM UTE

