


Superficies previstas según el **Proyecto Básico**; podrán experimentar modificaciones en el desarrollo del proyecto de ejecución. **Suelo radiante y refrigerante. Aerotermia. Recuperador de calor. Calificación energética A**
Propuesta de amueblamiento y decoración representado a escala, con medidas reales. Armarios empotrados, gratiados con perchas. incluidos. Resto de mobiliario no incluido.

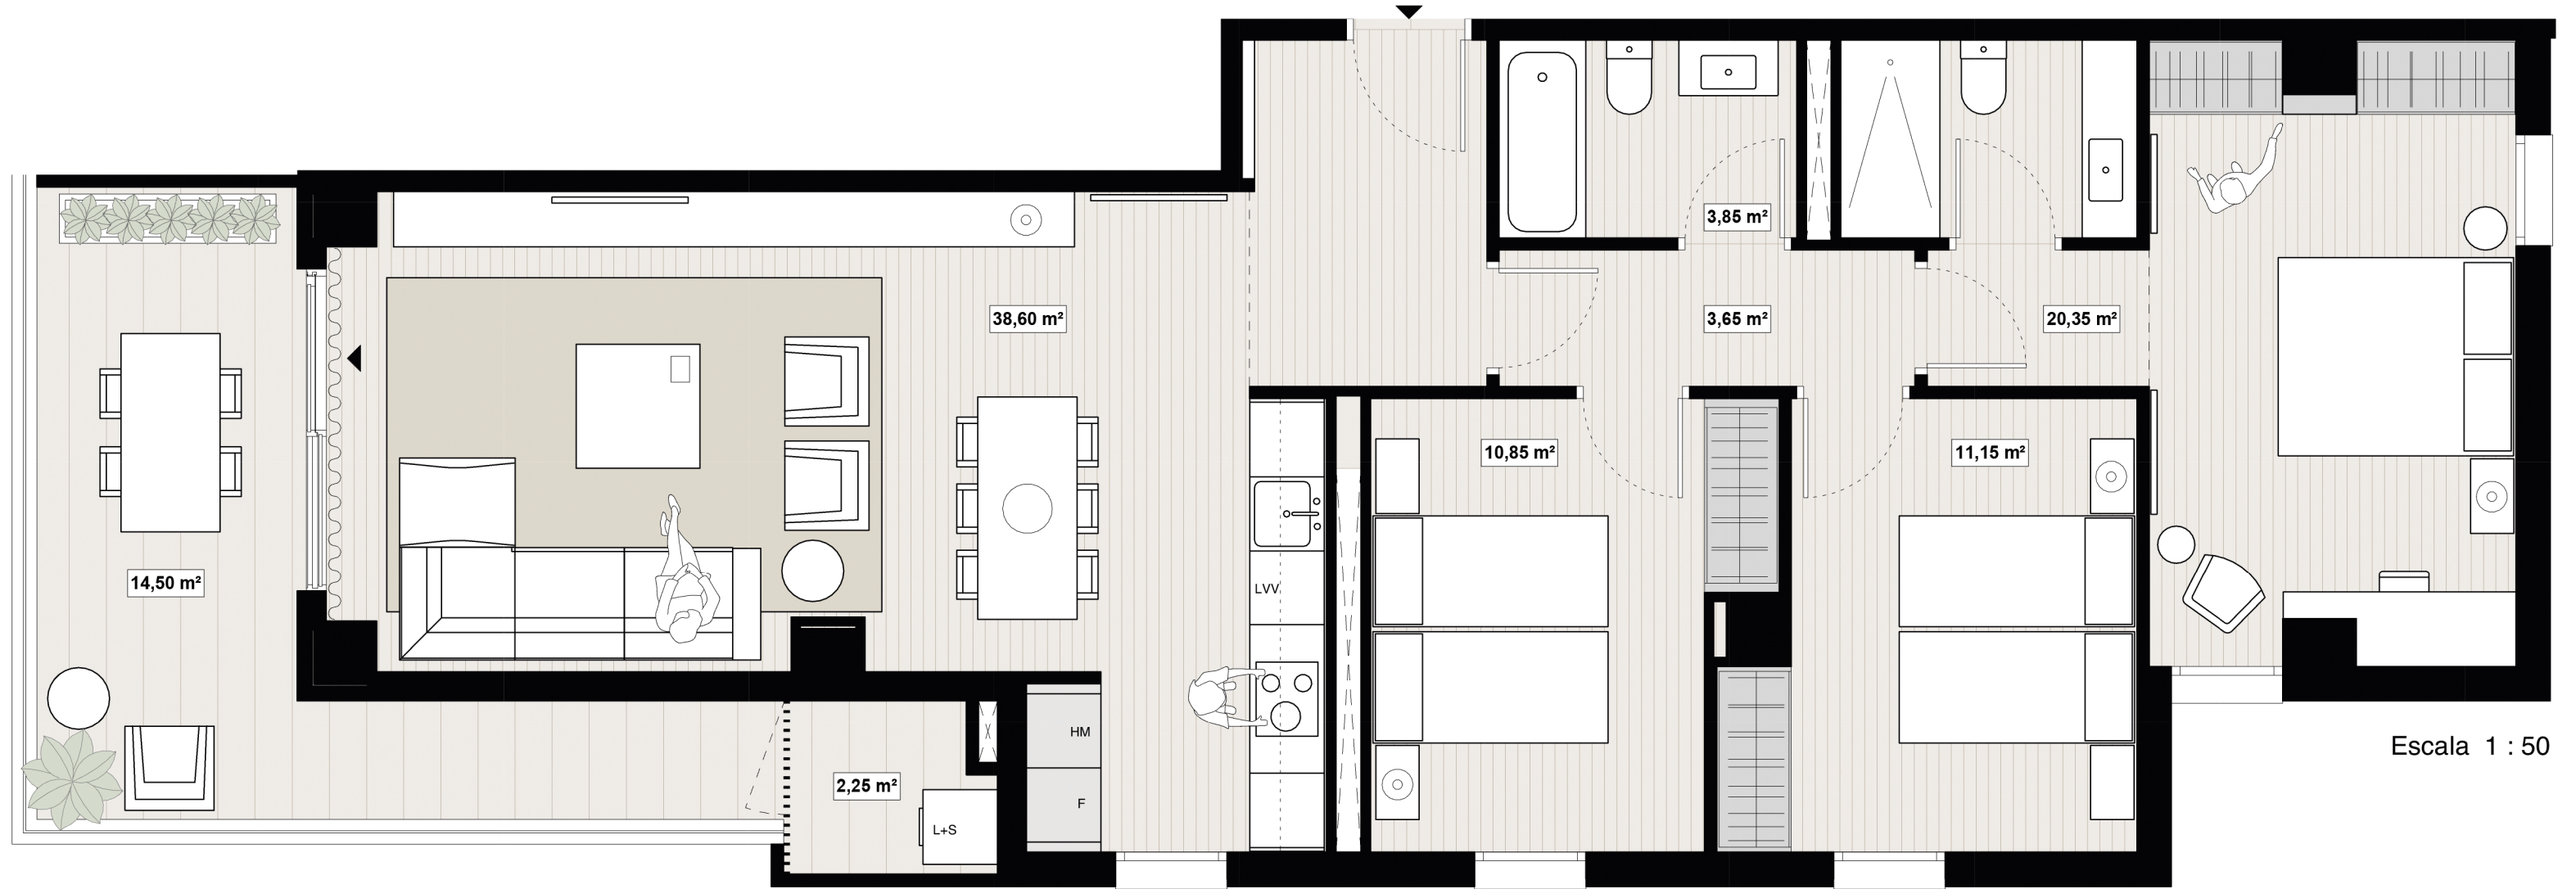

5ºA

superficie útil vivienda.....90,70 m²
superficie terraza.....14,50 m²

Promueve

TORRE MILLENIUM UTE

vivantis®

Torre Millenium



ES
PAR
ZA