


Superficies previstas según el Proyecto Básico; podrán experimentar modificaciones en el desarrollo del proyecto de ejecución. Suelo radiante y refrigerante. Aerotermia. Recuperador de calor. Calificación energética A
Propuesta de amueblamiento y decoración representado a escala, con medidas reales. Armarios empotrados, grafiados con perchas. incluidos. Resto de mobiliario no incluido.

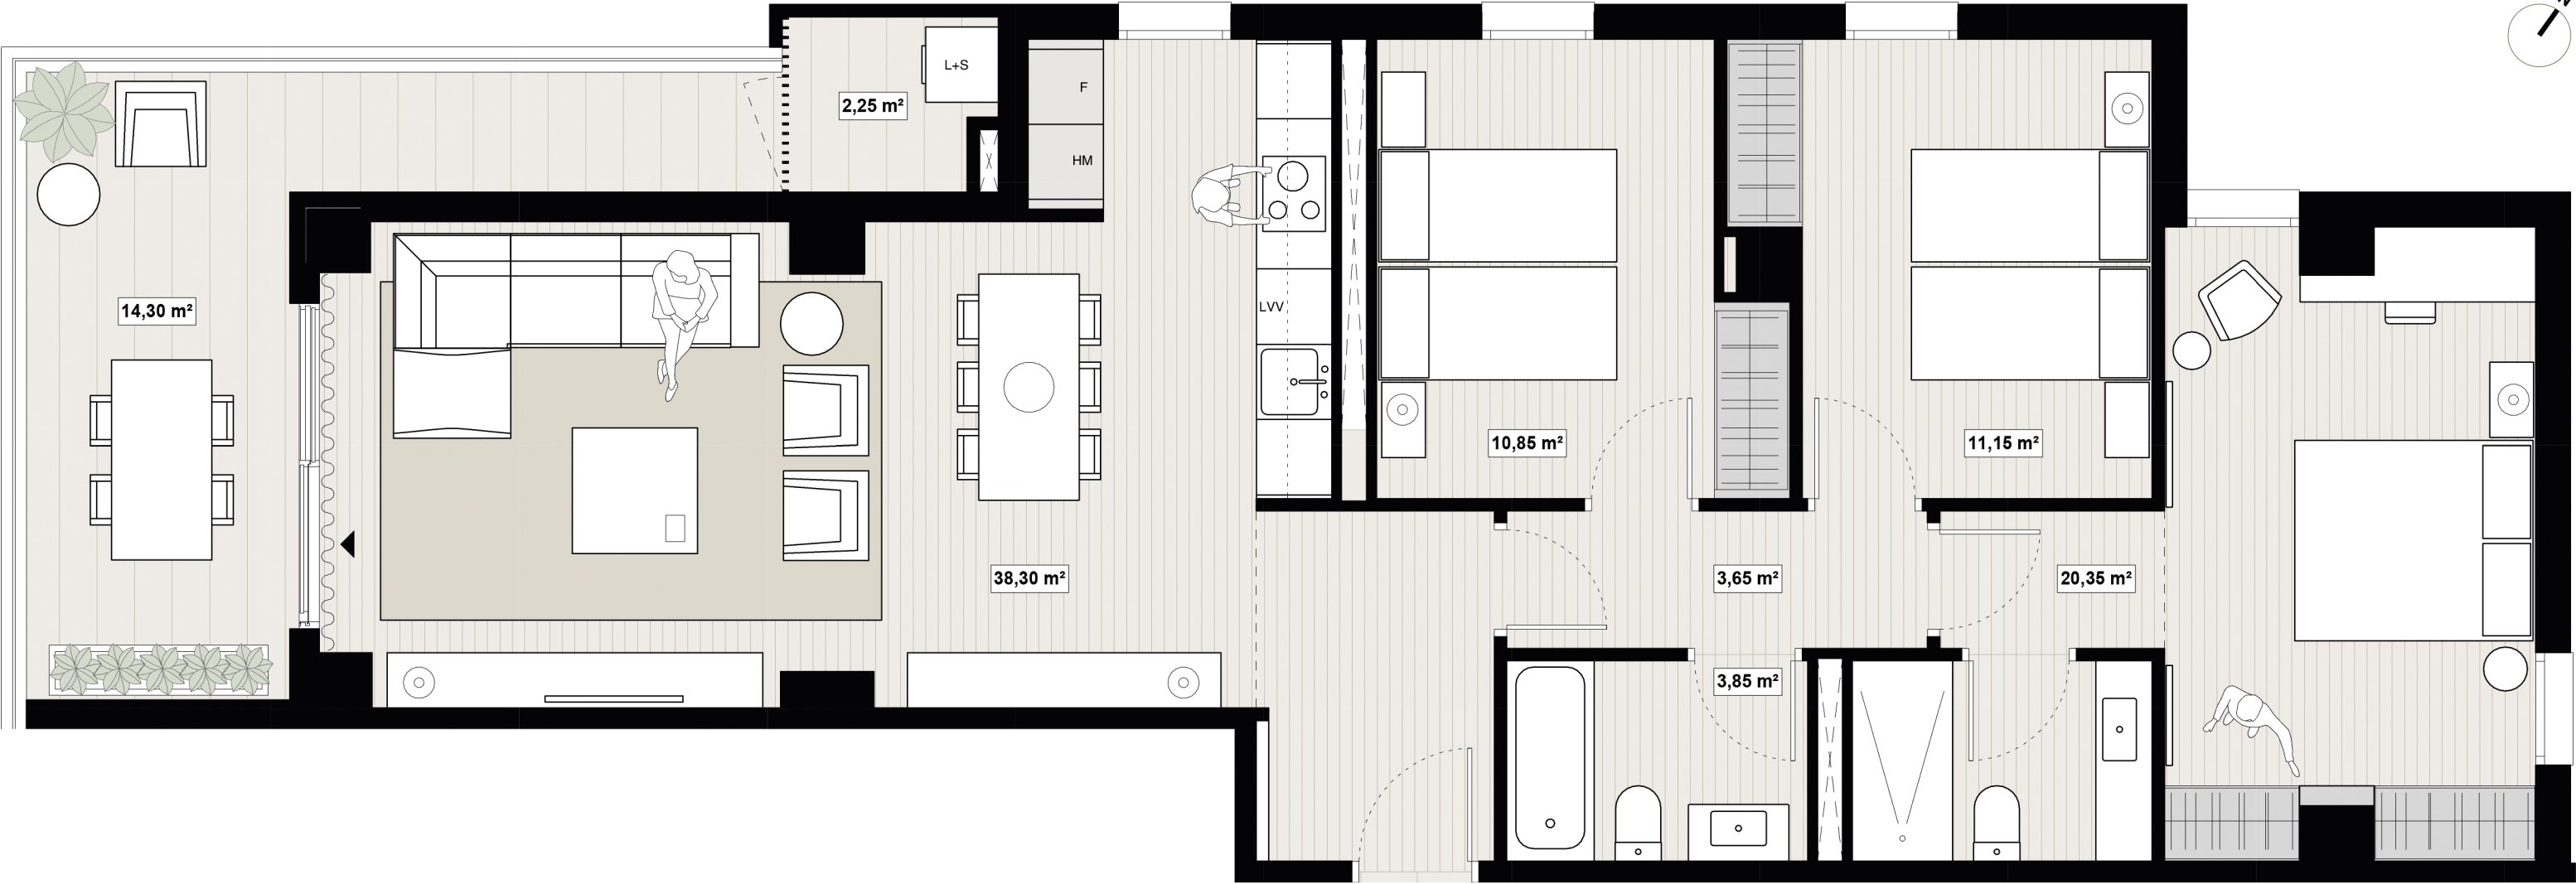

Escala 1 : 50

Torre Millenium



9°C

superficie útil vivienda..... 90,40 m²
superficie terraza..... 14,30 m²

Promueve

TORRE MILLENIUM UTE

