


42 Viviendas de precio tasado

Calle Labastida I Zabalzana

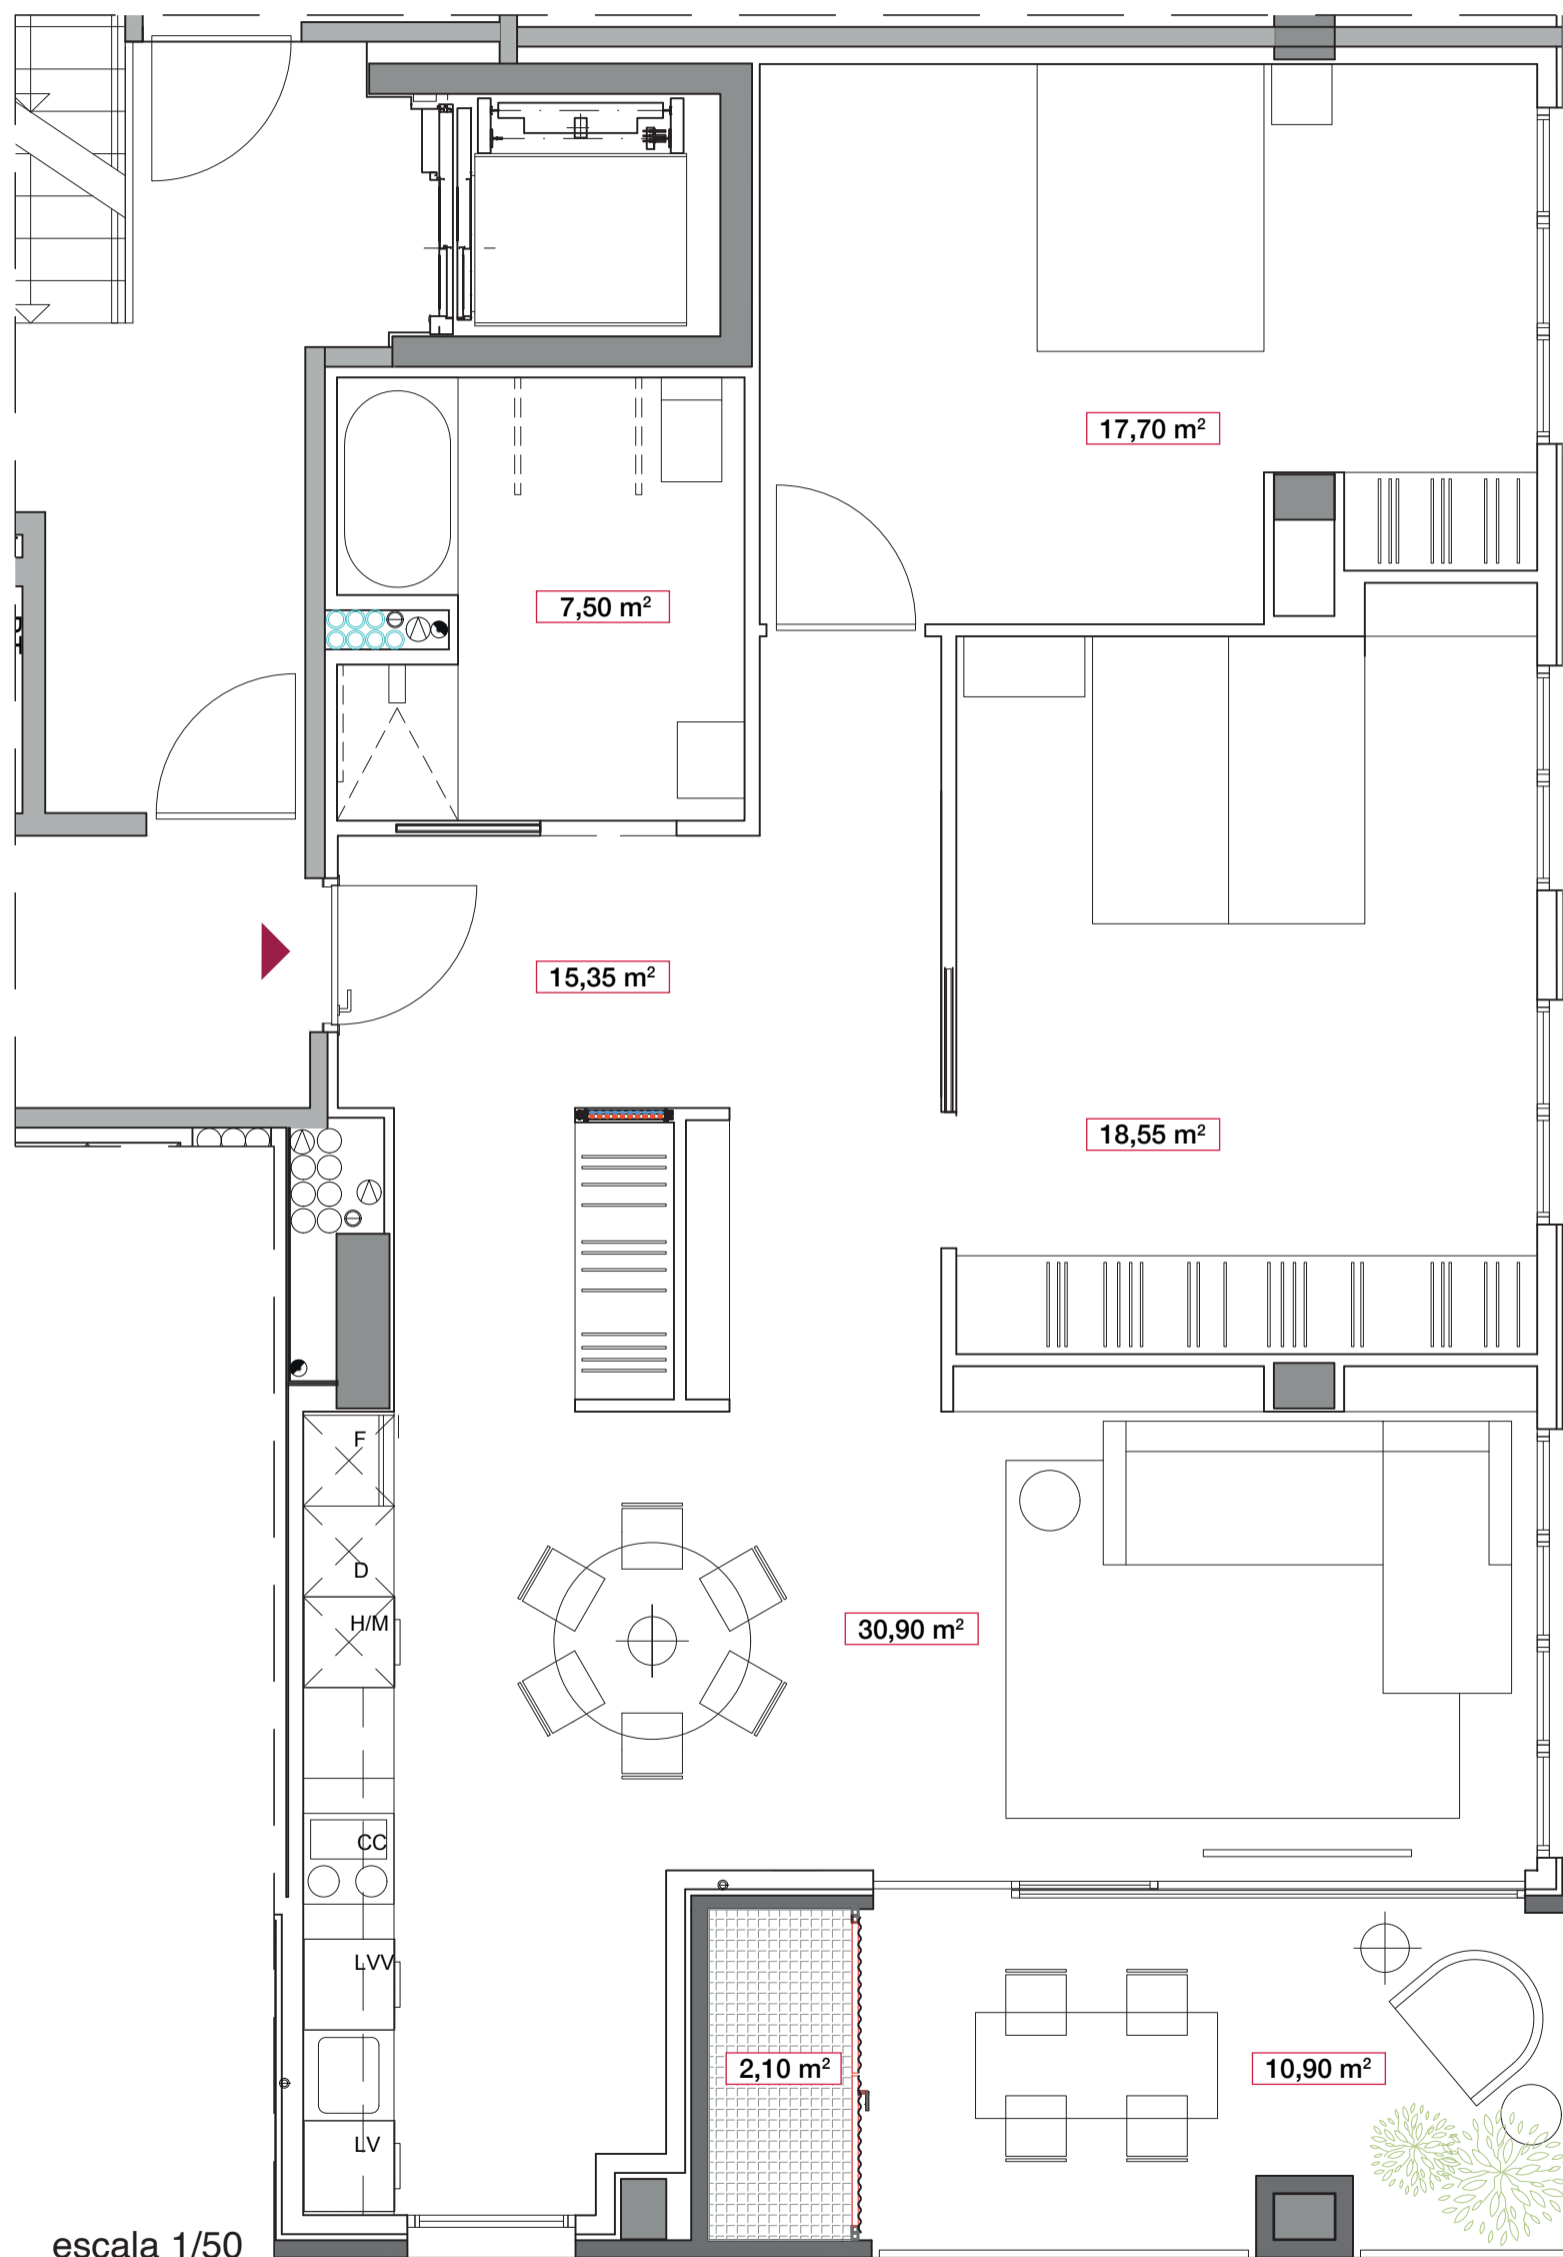

Arquitecto: Iñaki Echeandia. Superficies previstas según el Proyecto Básico; podrán experimentar modificaciones en el desarrollo del proyecto de ejecución. Suelo radiante. Aeroterminia. Calificación energética A. Propuesta de amueblamiento y decoración representado a escala, con medidas reales.

escala 1/50



PORTAL 38B
2º B

superficie útil vivienda..... 90 m²
superficie terraza + tendedero.....13 m²

promueve:
CREATIVE HOME S.L.

vivantis[®]