


42 Viviendas de precio tasado

Calle Labastida I **Zabalzana**

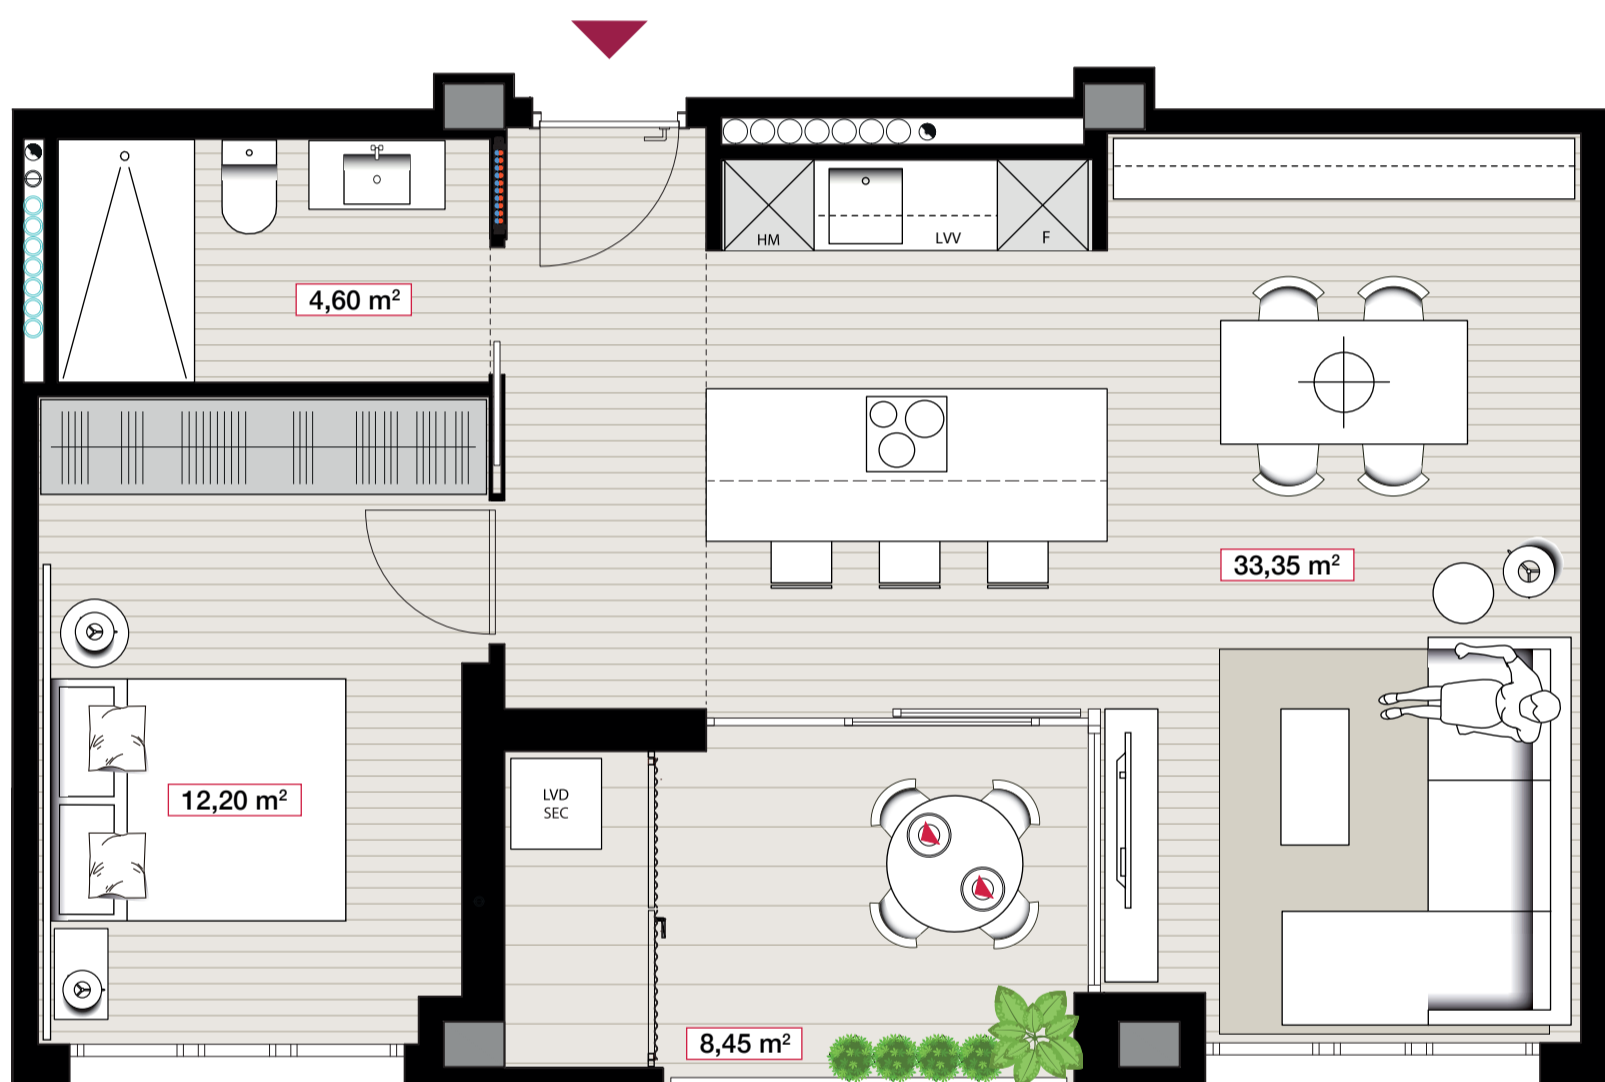

escala 1/50



Arquitecto: Iñaki Echeandia. Superficies previstas según el Proyecto Básico; podrán experimentar modificaciones en el desarrollo del proyecto de ejecución. Suelo radiante. Aerotermia. Calificación energética A. Propuesta de amueblamiento y decoración representado a escala, con medidas reales.

PORTAL 38C
3º B

superficie útil vivienda..... 50,15 m²
superficie terraza..... 8,45 m²

promueve:
CREATIVE HOME S.L.

vivantis[®]