


42 Viviendas de precio tasado

Calle Labastida I **Zabalzana**

Arquitecto: Iñaki Echeandía. Superficies previstas según el Proyecto Básico; podrán experimentar modificaciones en el desarrollo del proyecto de ejecución. Suelo radiante. Aerotermia. Calificación energética A. Propuesta de amueblamiento y decoración representado a escala, con medidas reales.

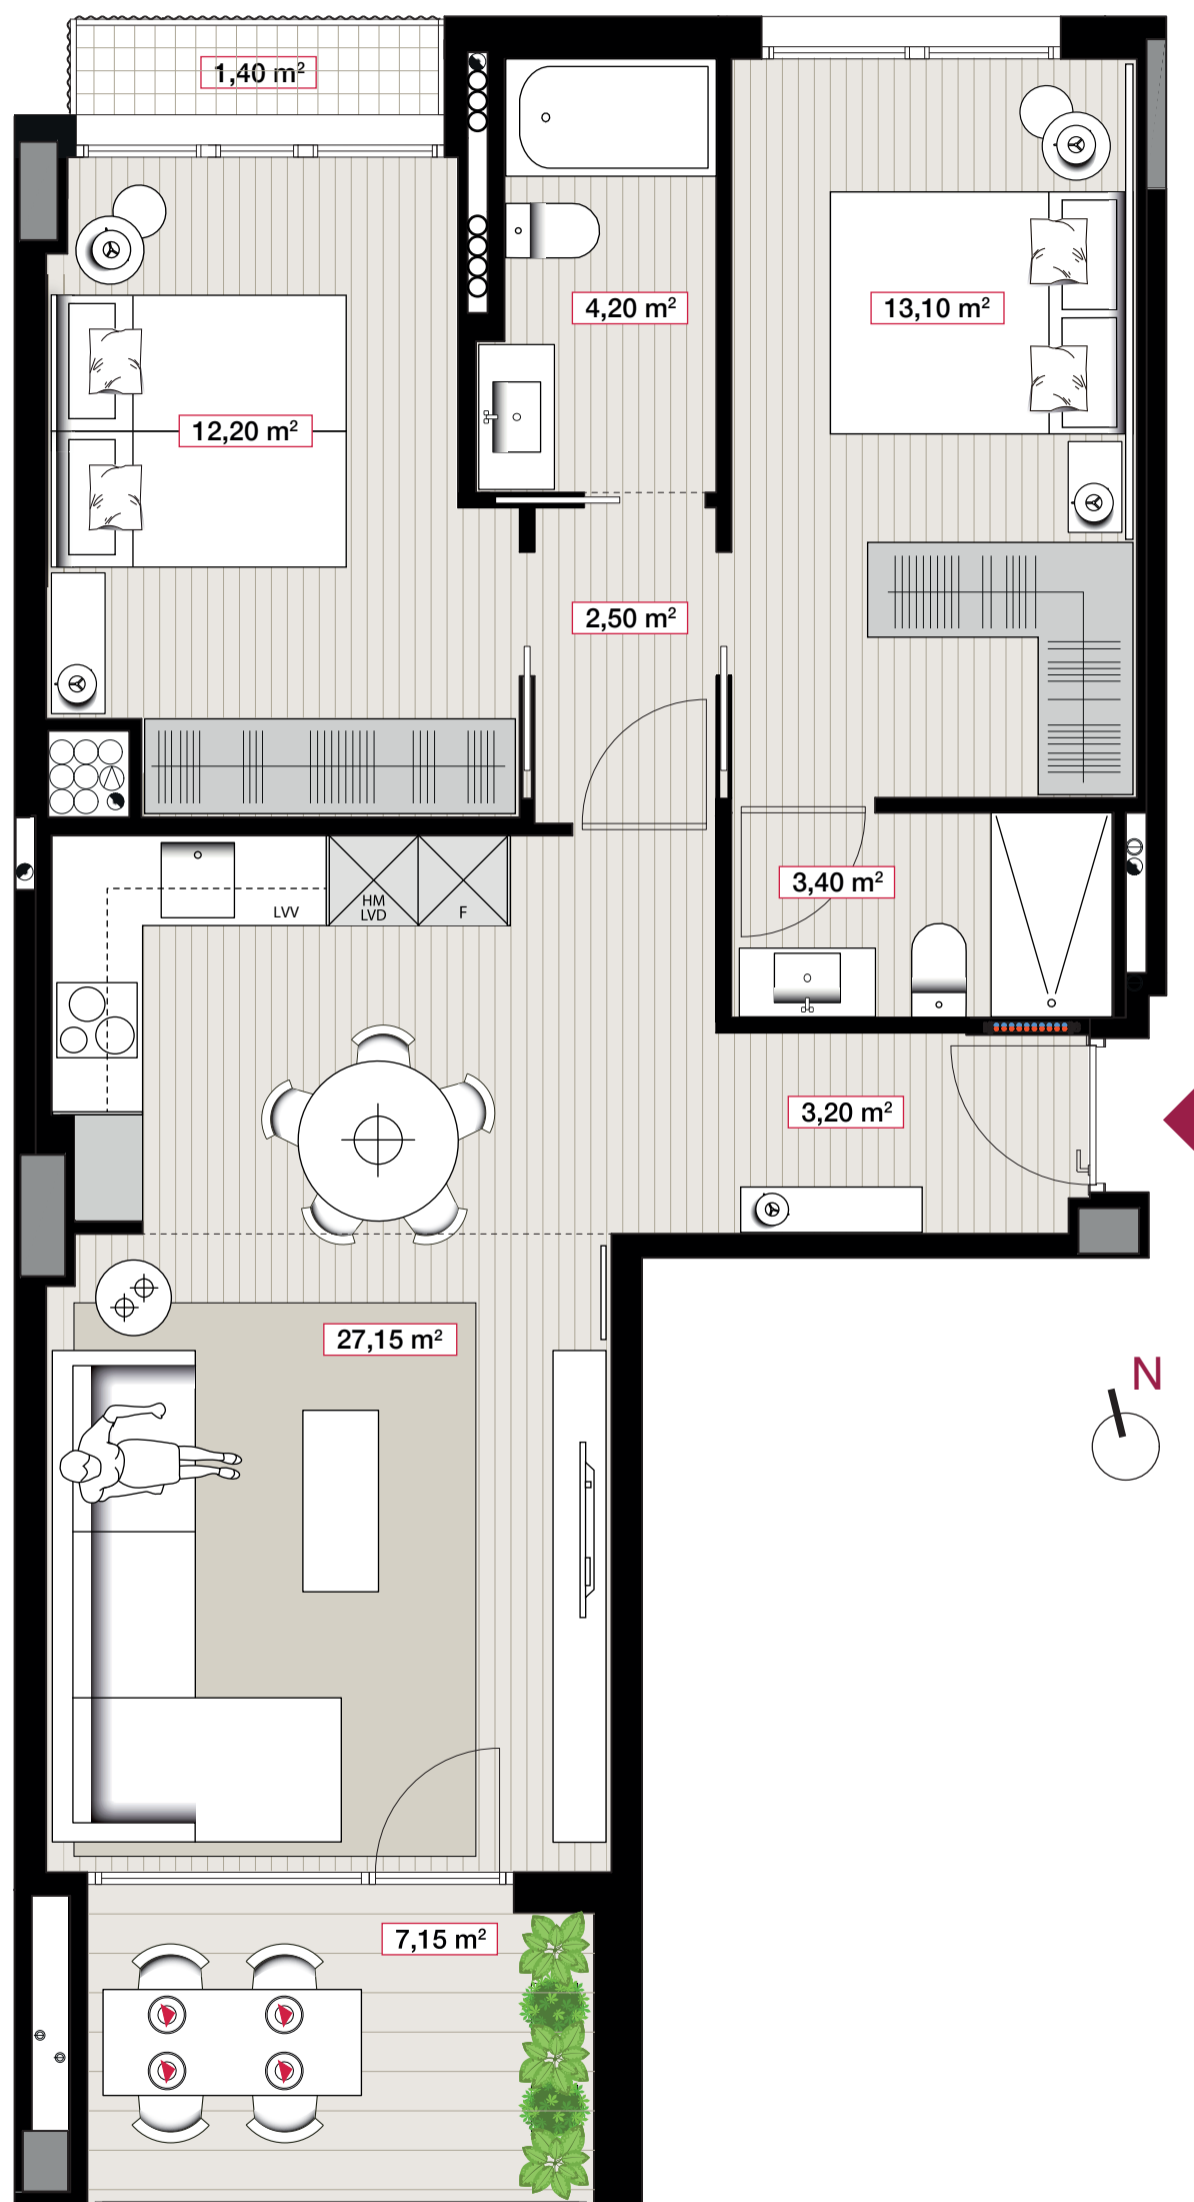

escala 1/50

PORTAL 38C
3º C

superficie útil vivienda..... 65,75 m²
superficie terraza..... 7,15 m²

promueve:
CREATIVE HOME S.L.

vivantis[®]