


# 42 Viviendas de precio tasado

## Calle Labastida I **Zabalzana**

Arquitecto: Iñaki Echeandia. Superficies previstas según el Proyecto Básico; podrán experimentar modificaciones en el desarrollo del proyecto de ejecución. Suelo radiante. Aerotermia. Calificación energética A.  
Propuesta de amueblamiento y decoración representado a escala, con medidas reales.

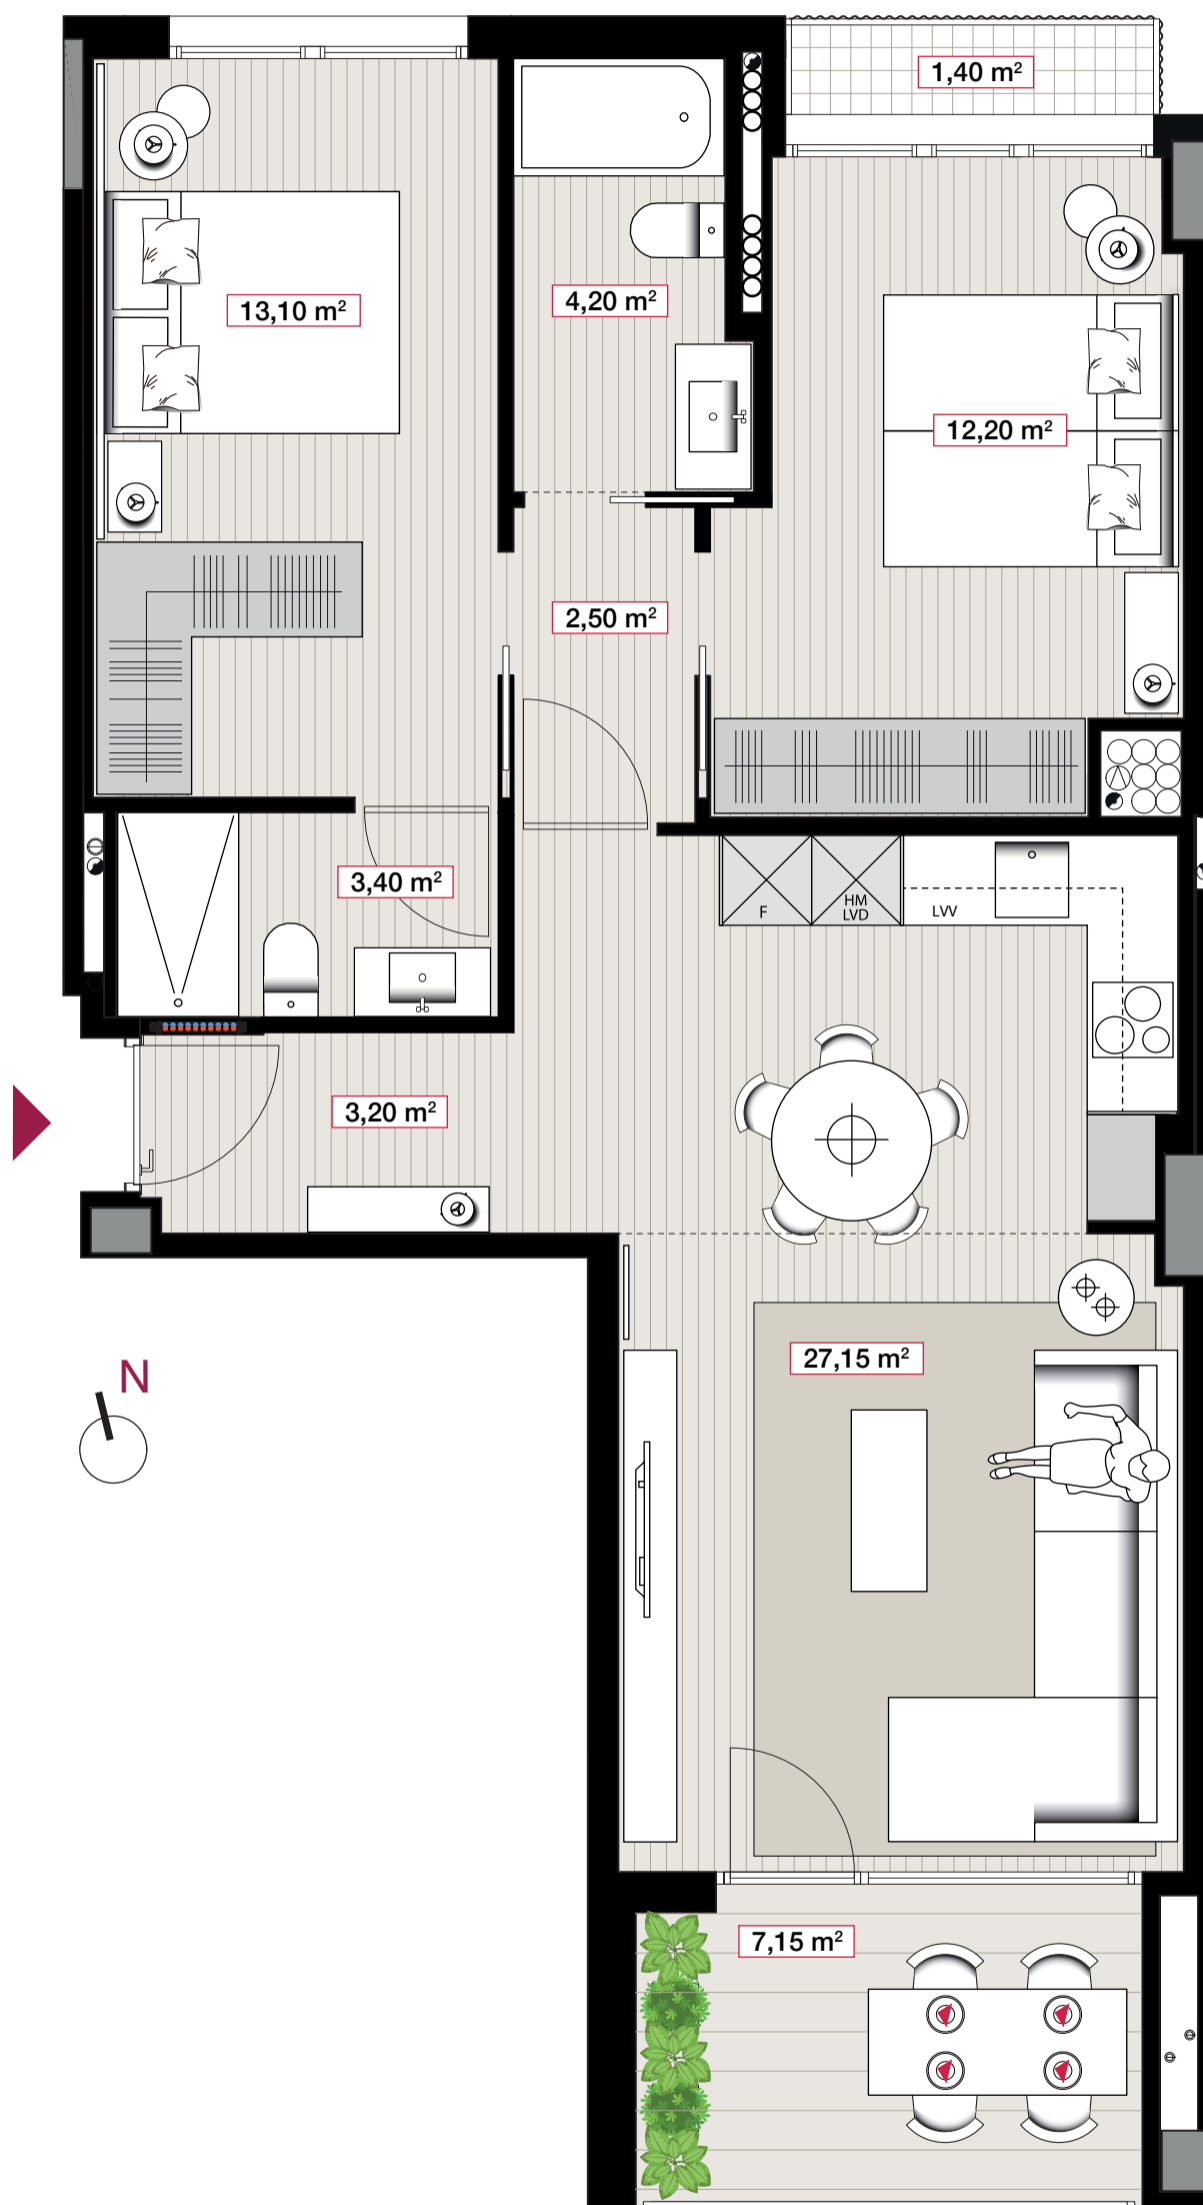

escala 1/50

**PORTAL 38C**  
**5° A**

superficie útil vivienda..... 65,75 m<sup>2</sup>  
superficie terraza..... 7,15 m<sup>2</sup>

promueve:  
CREATIVE HOME S.L.

**vivantis**<sup>®</sup>