


# 42 Viviendas de precio tasado

## Calle Labastida I **Zabalzana**

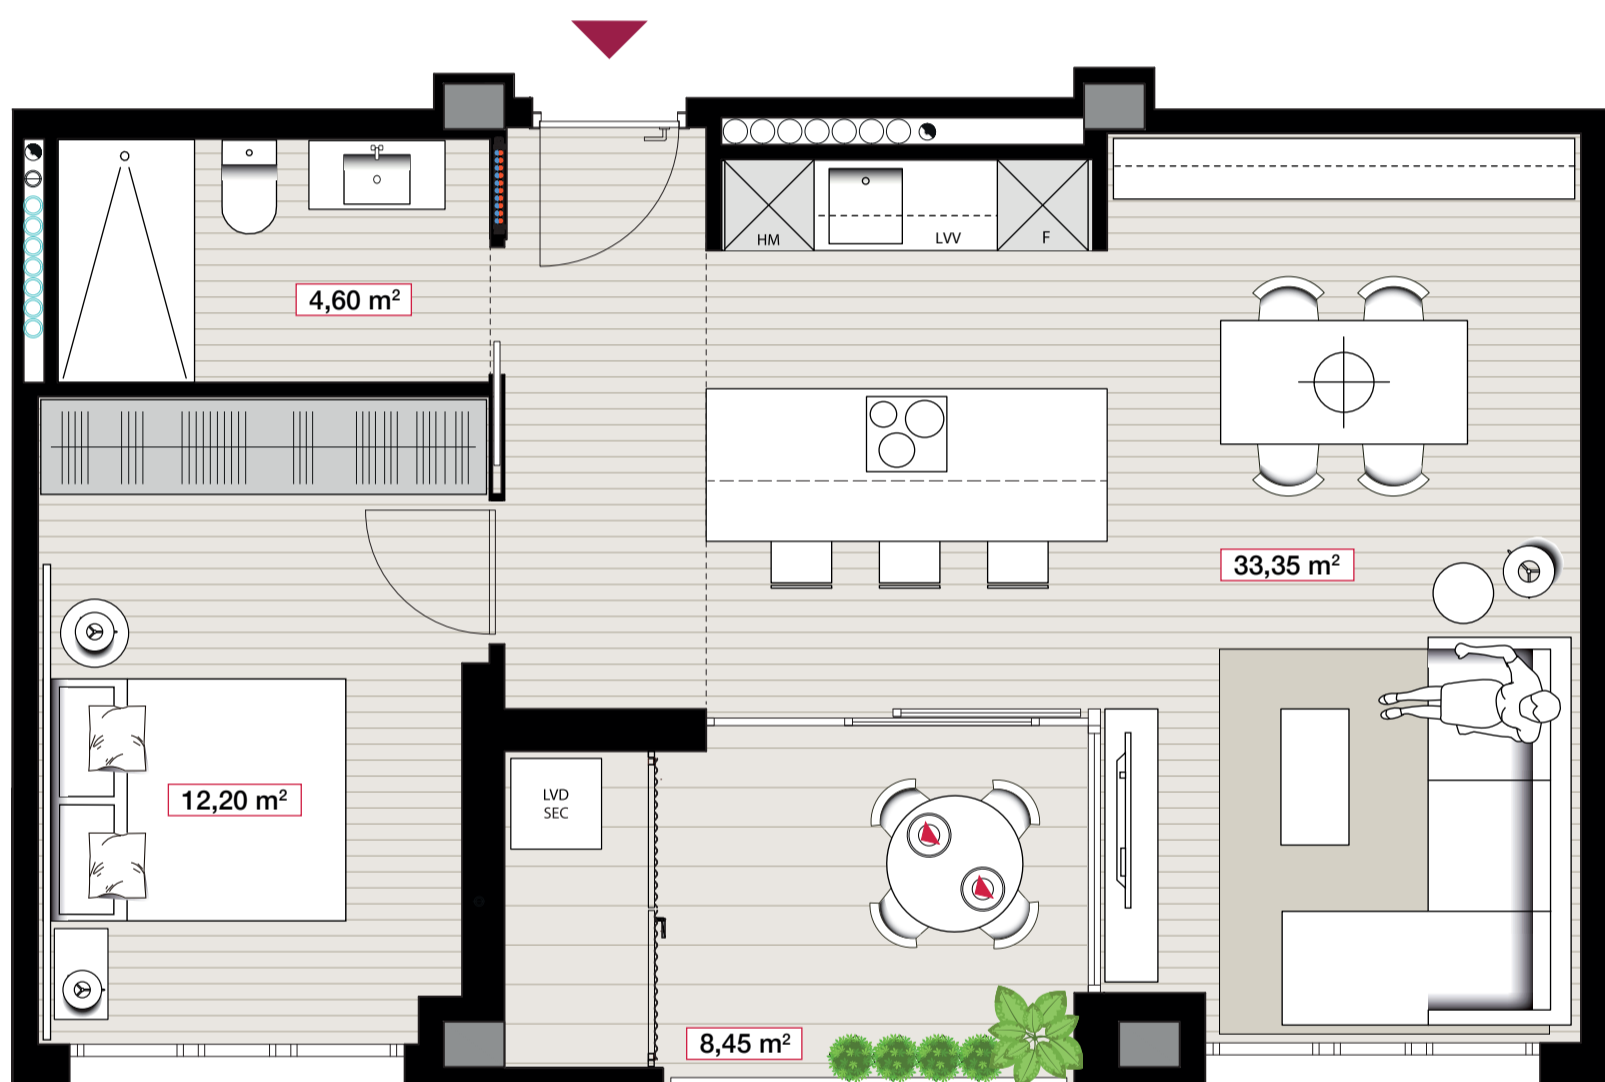

escala 1/50



Arquitecto: Iñaki Echeandía. Superficies previstas según el Proyecto Básico; podrán experimentar modificaciones en el desarrollo del proyecto de ejecución. Suelo radiante. Aerotermia. Calificación energética A. Propuesta de amueblamiento y decoración representado a escala, con medidas reales.

**PORTAL 38C**  
**5º B**

superficie útil vivienda..... 50,15 m<sup>2</sup>  
superficie terraza..... 8,45 m<sup>2</sup>

promueve:  
CREATIVE HOME S.L.

**vivantis**<sup>®</sup>