


42 Viviendas de precio tasado

Calle Labastida I Zabalzana

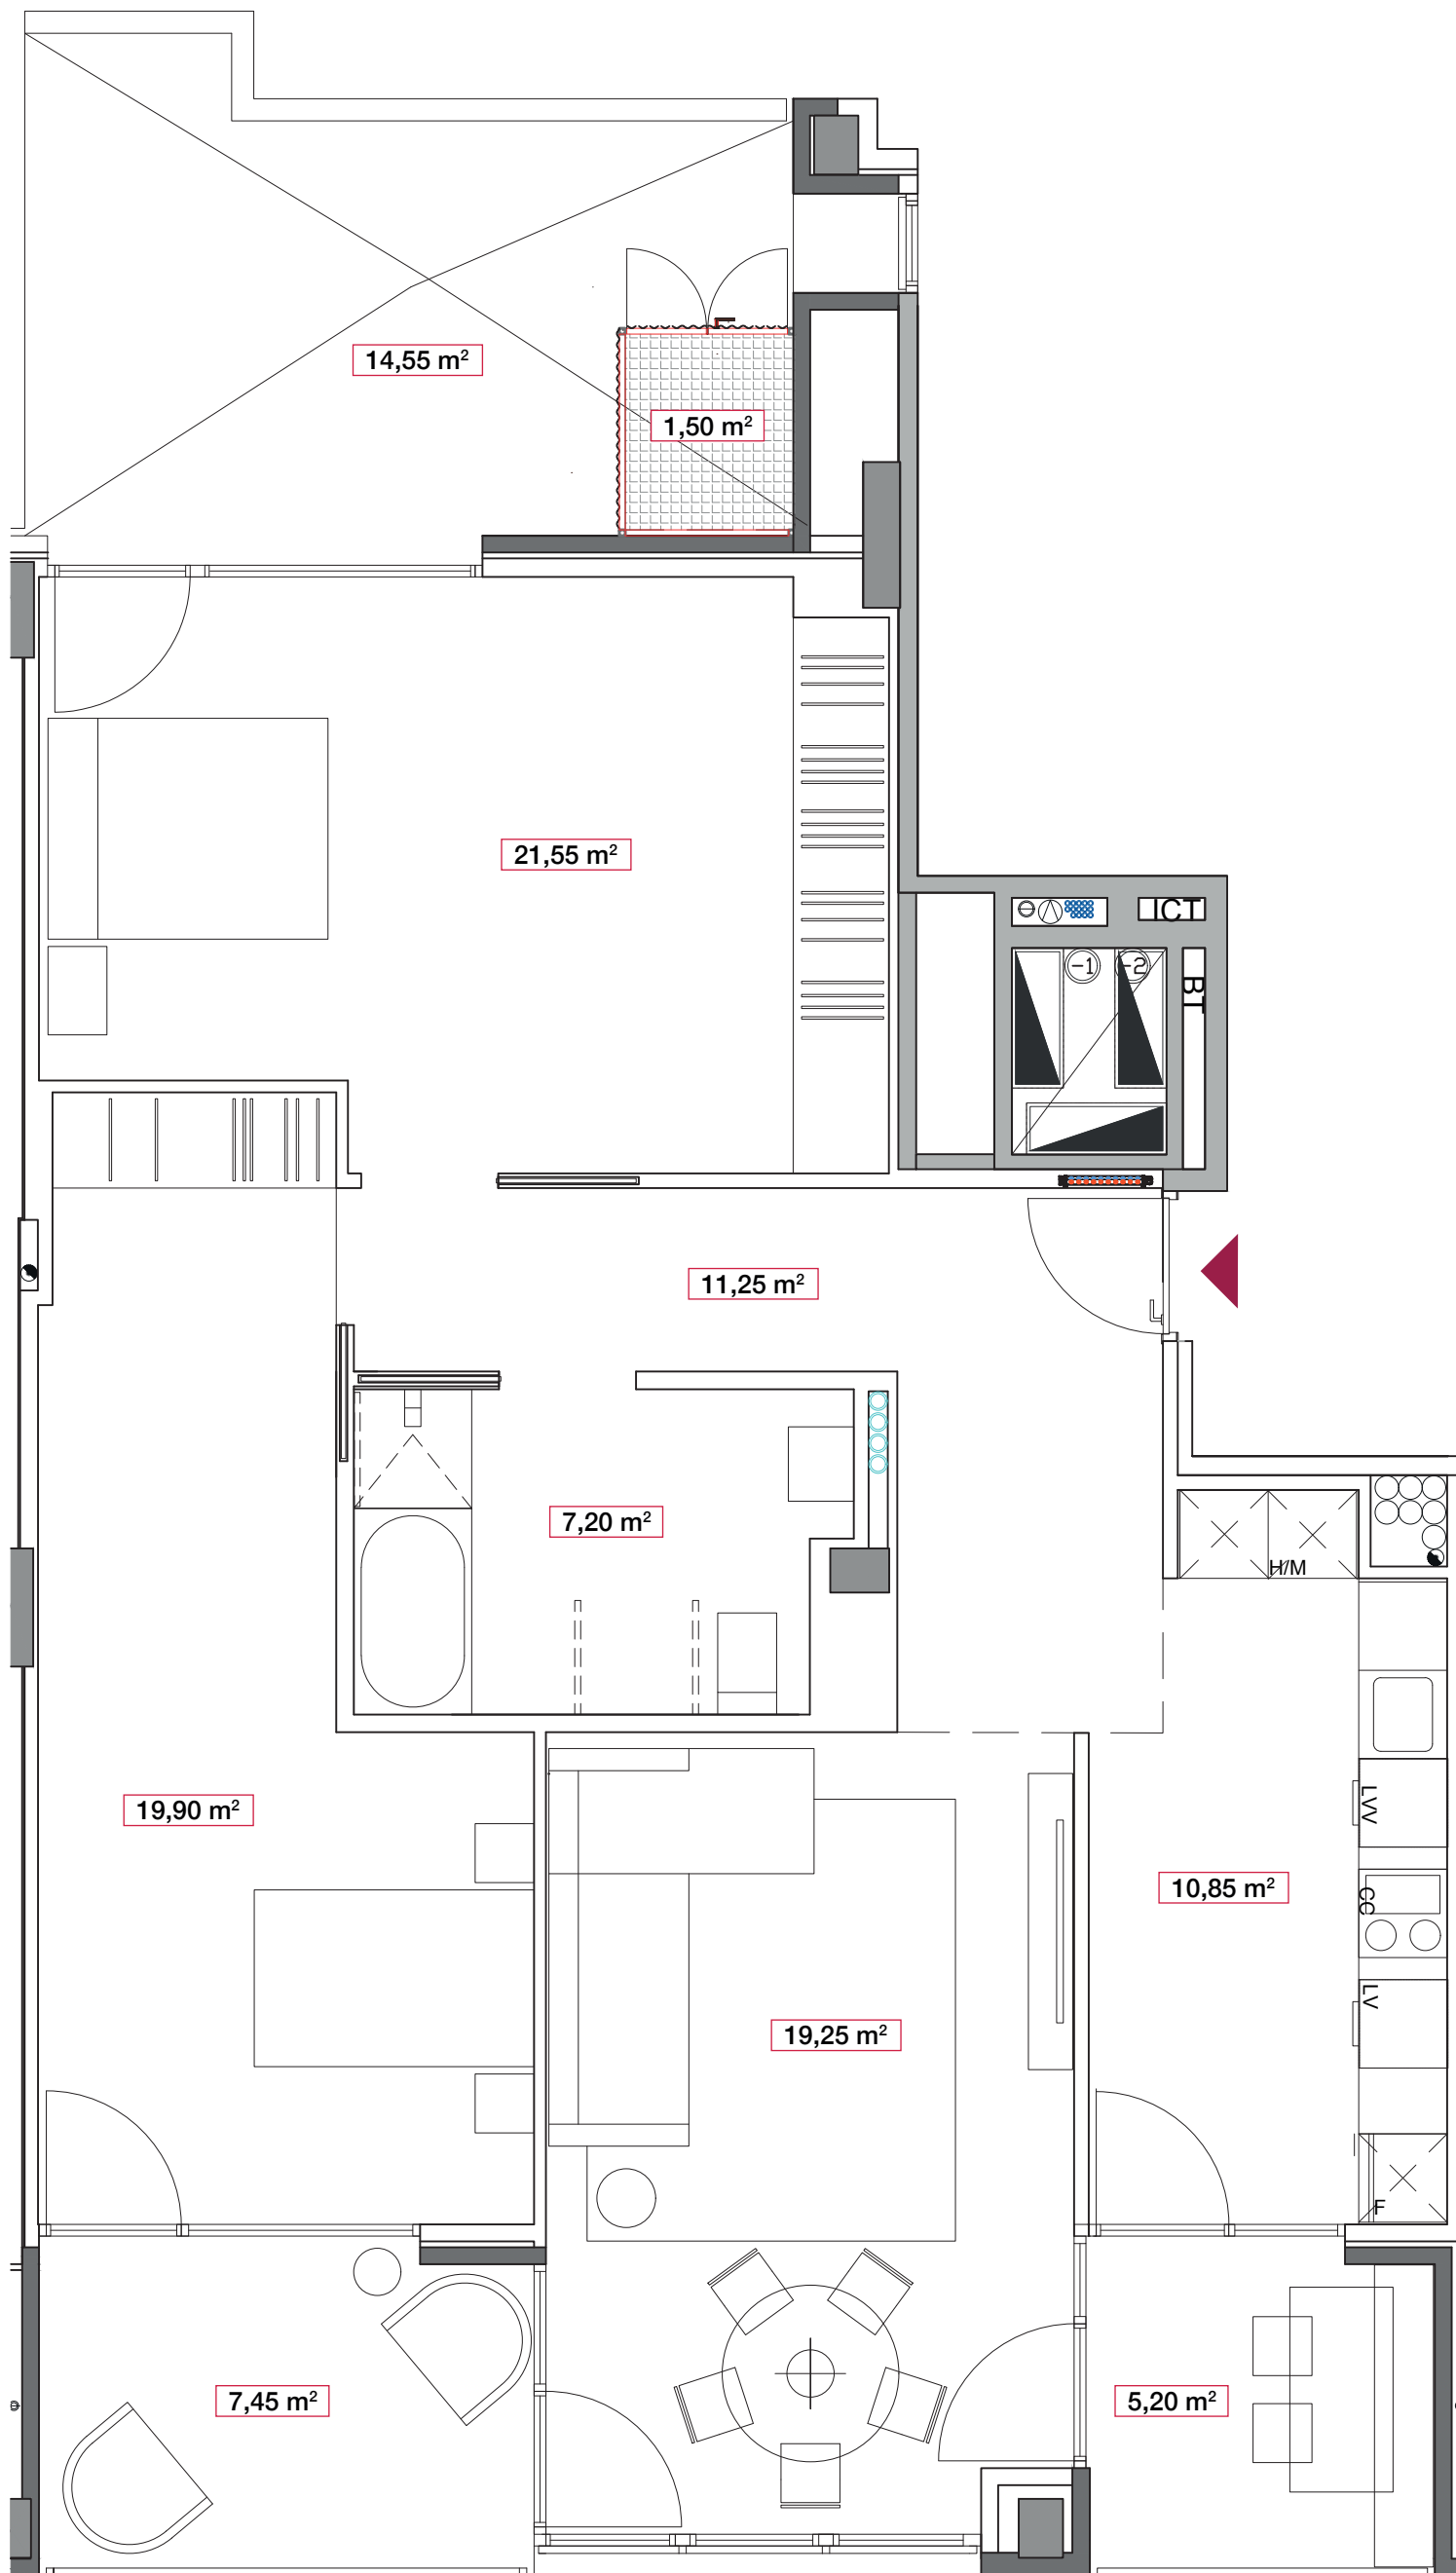

escala 1/50

Arquitecto: Iñaki Echeandia. Superficies previstas según el Proyecto Básico; podrán experimentar modificaciones en el desarrollo del proyecto de ejecución. Suelo radiante. Aerotermia. Calificación energética A. Propuesta de amueblamiento y decoración representado a escala, con medidas reales.

PORTAL 38B
1°C

superficie útil vivienda..... 90 m²
superficie terrazas + tendedero..... 28,70 m²

promueve:
CREATIVE HOME S.L.

vivantis[®]