




planta superior



planta principal

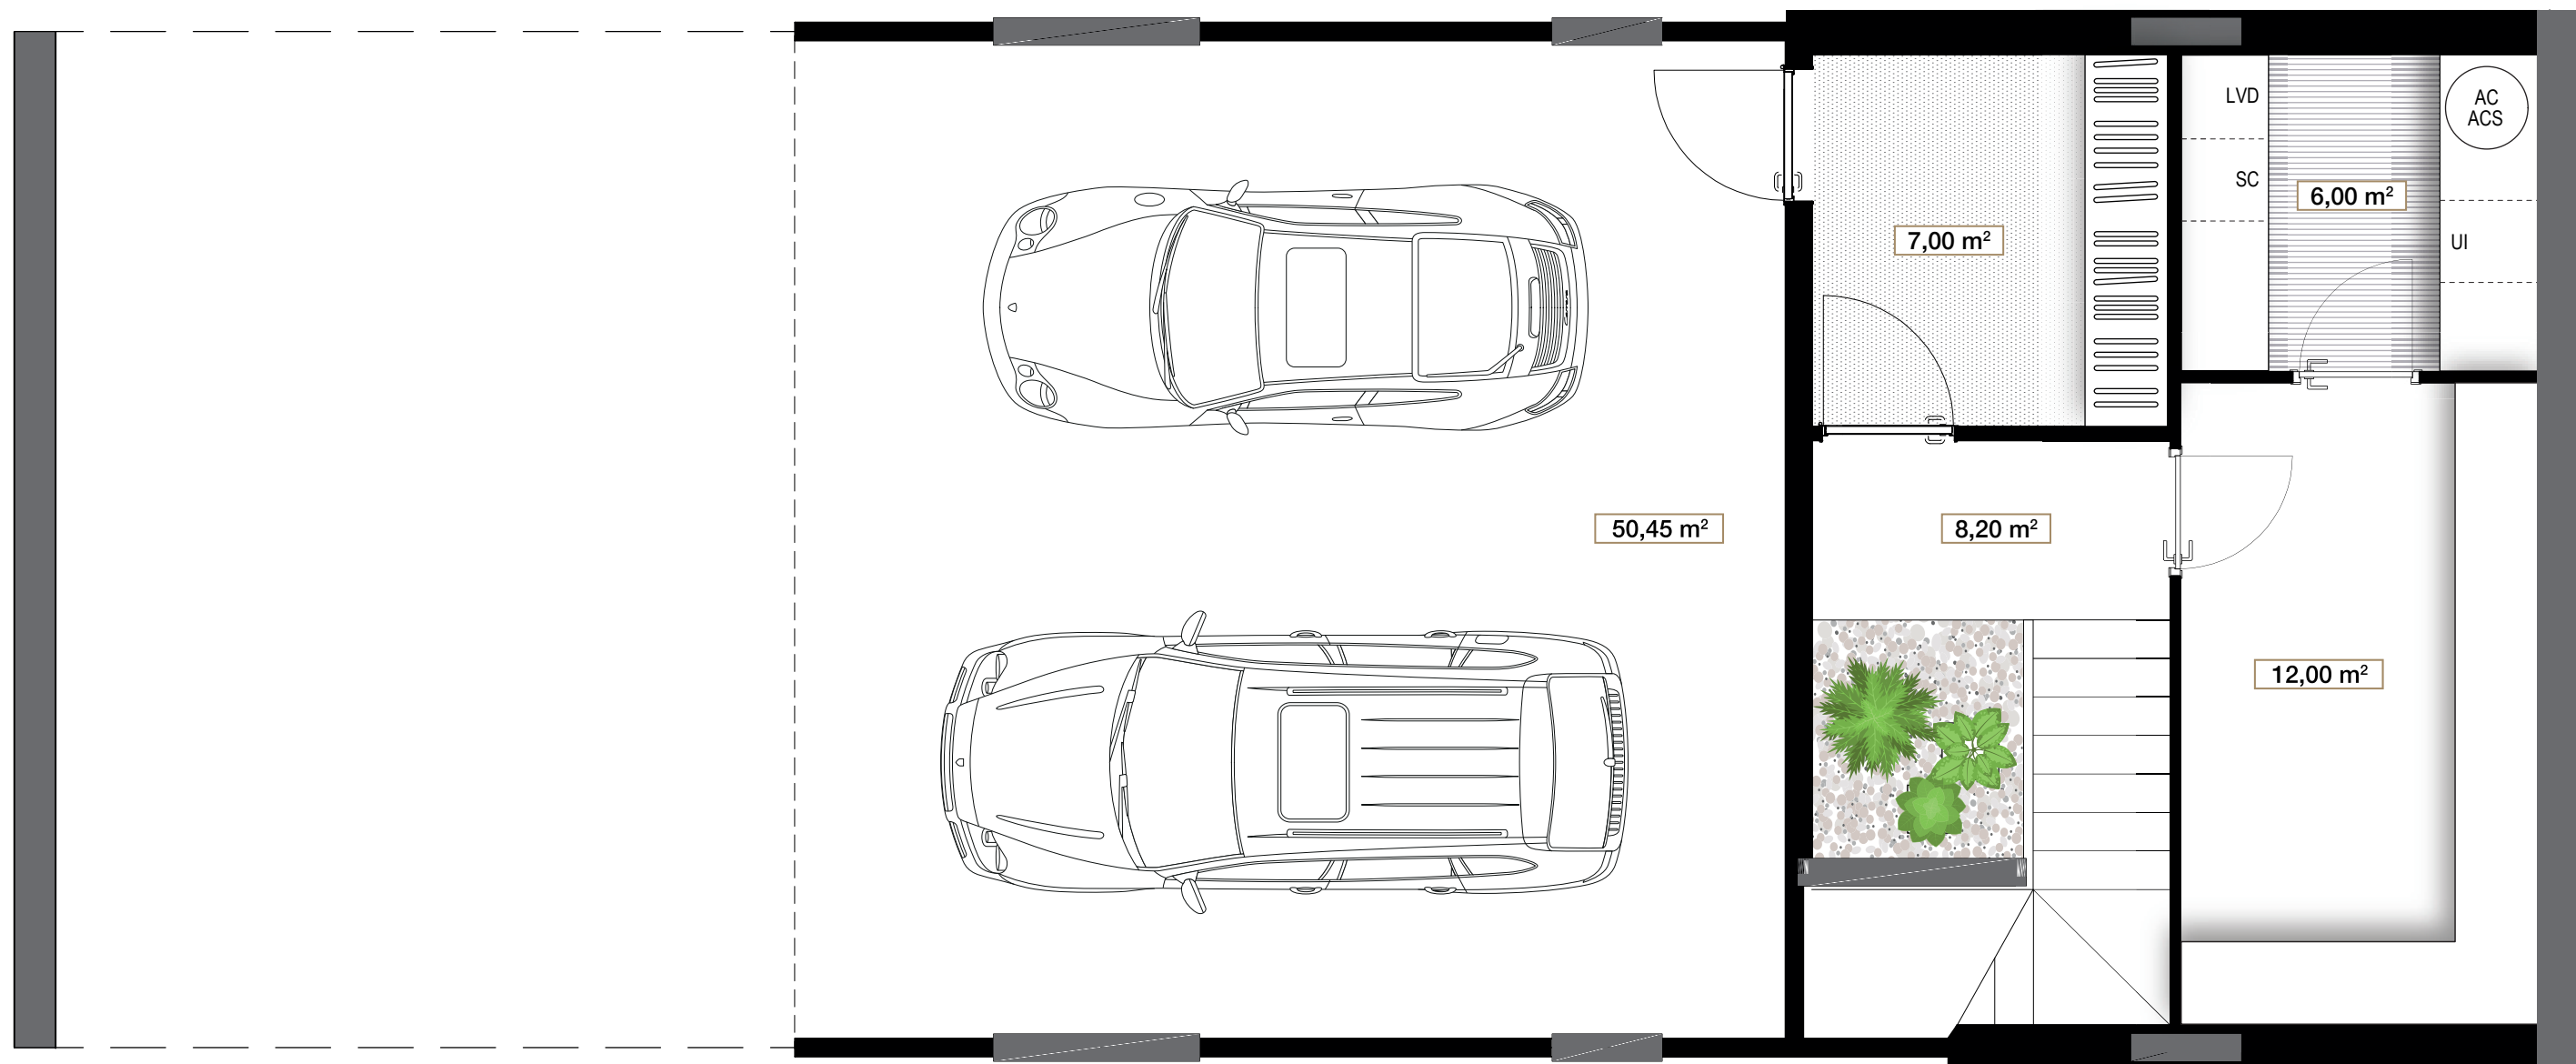

planta inferior

c/ hospitaleros

35

superficie útil vivienda	173,10 m²
superficie útil vehículos	50,45 m²
(garaje: vehículos + paso de circulación = 89,77 m²)	
superficie jardín + porche	135,50 m²